


PLANTA DE COBERTURA E LOCAÇÃO
ESCALA= 1:50

RUA 21 DE NOVEMBRO

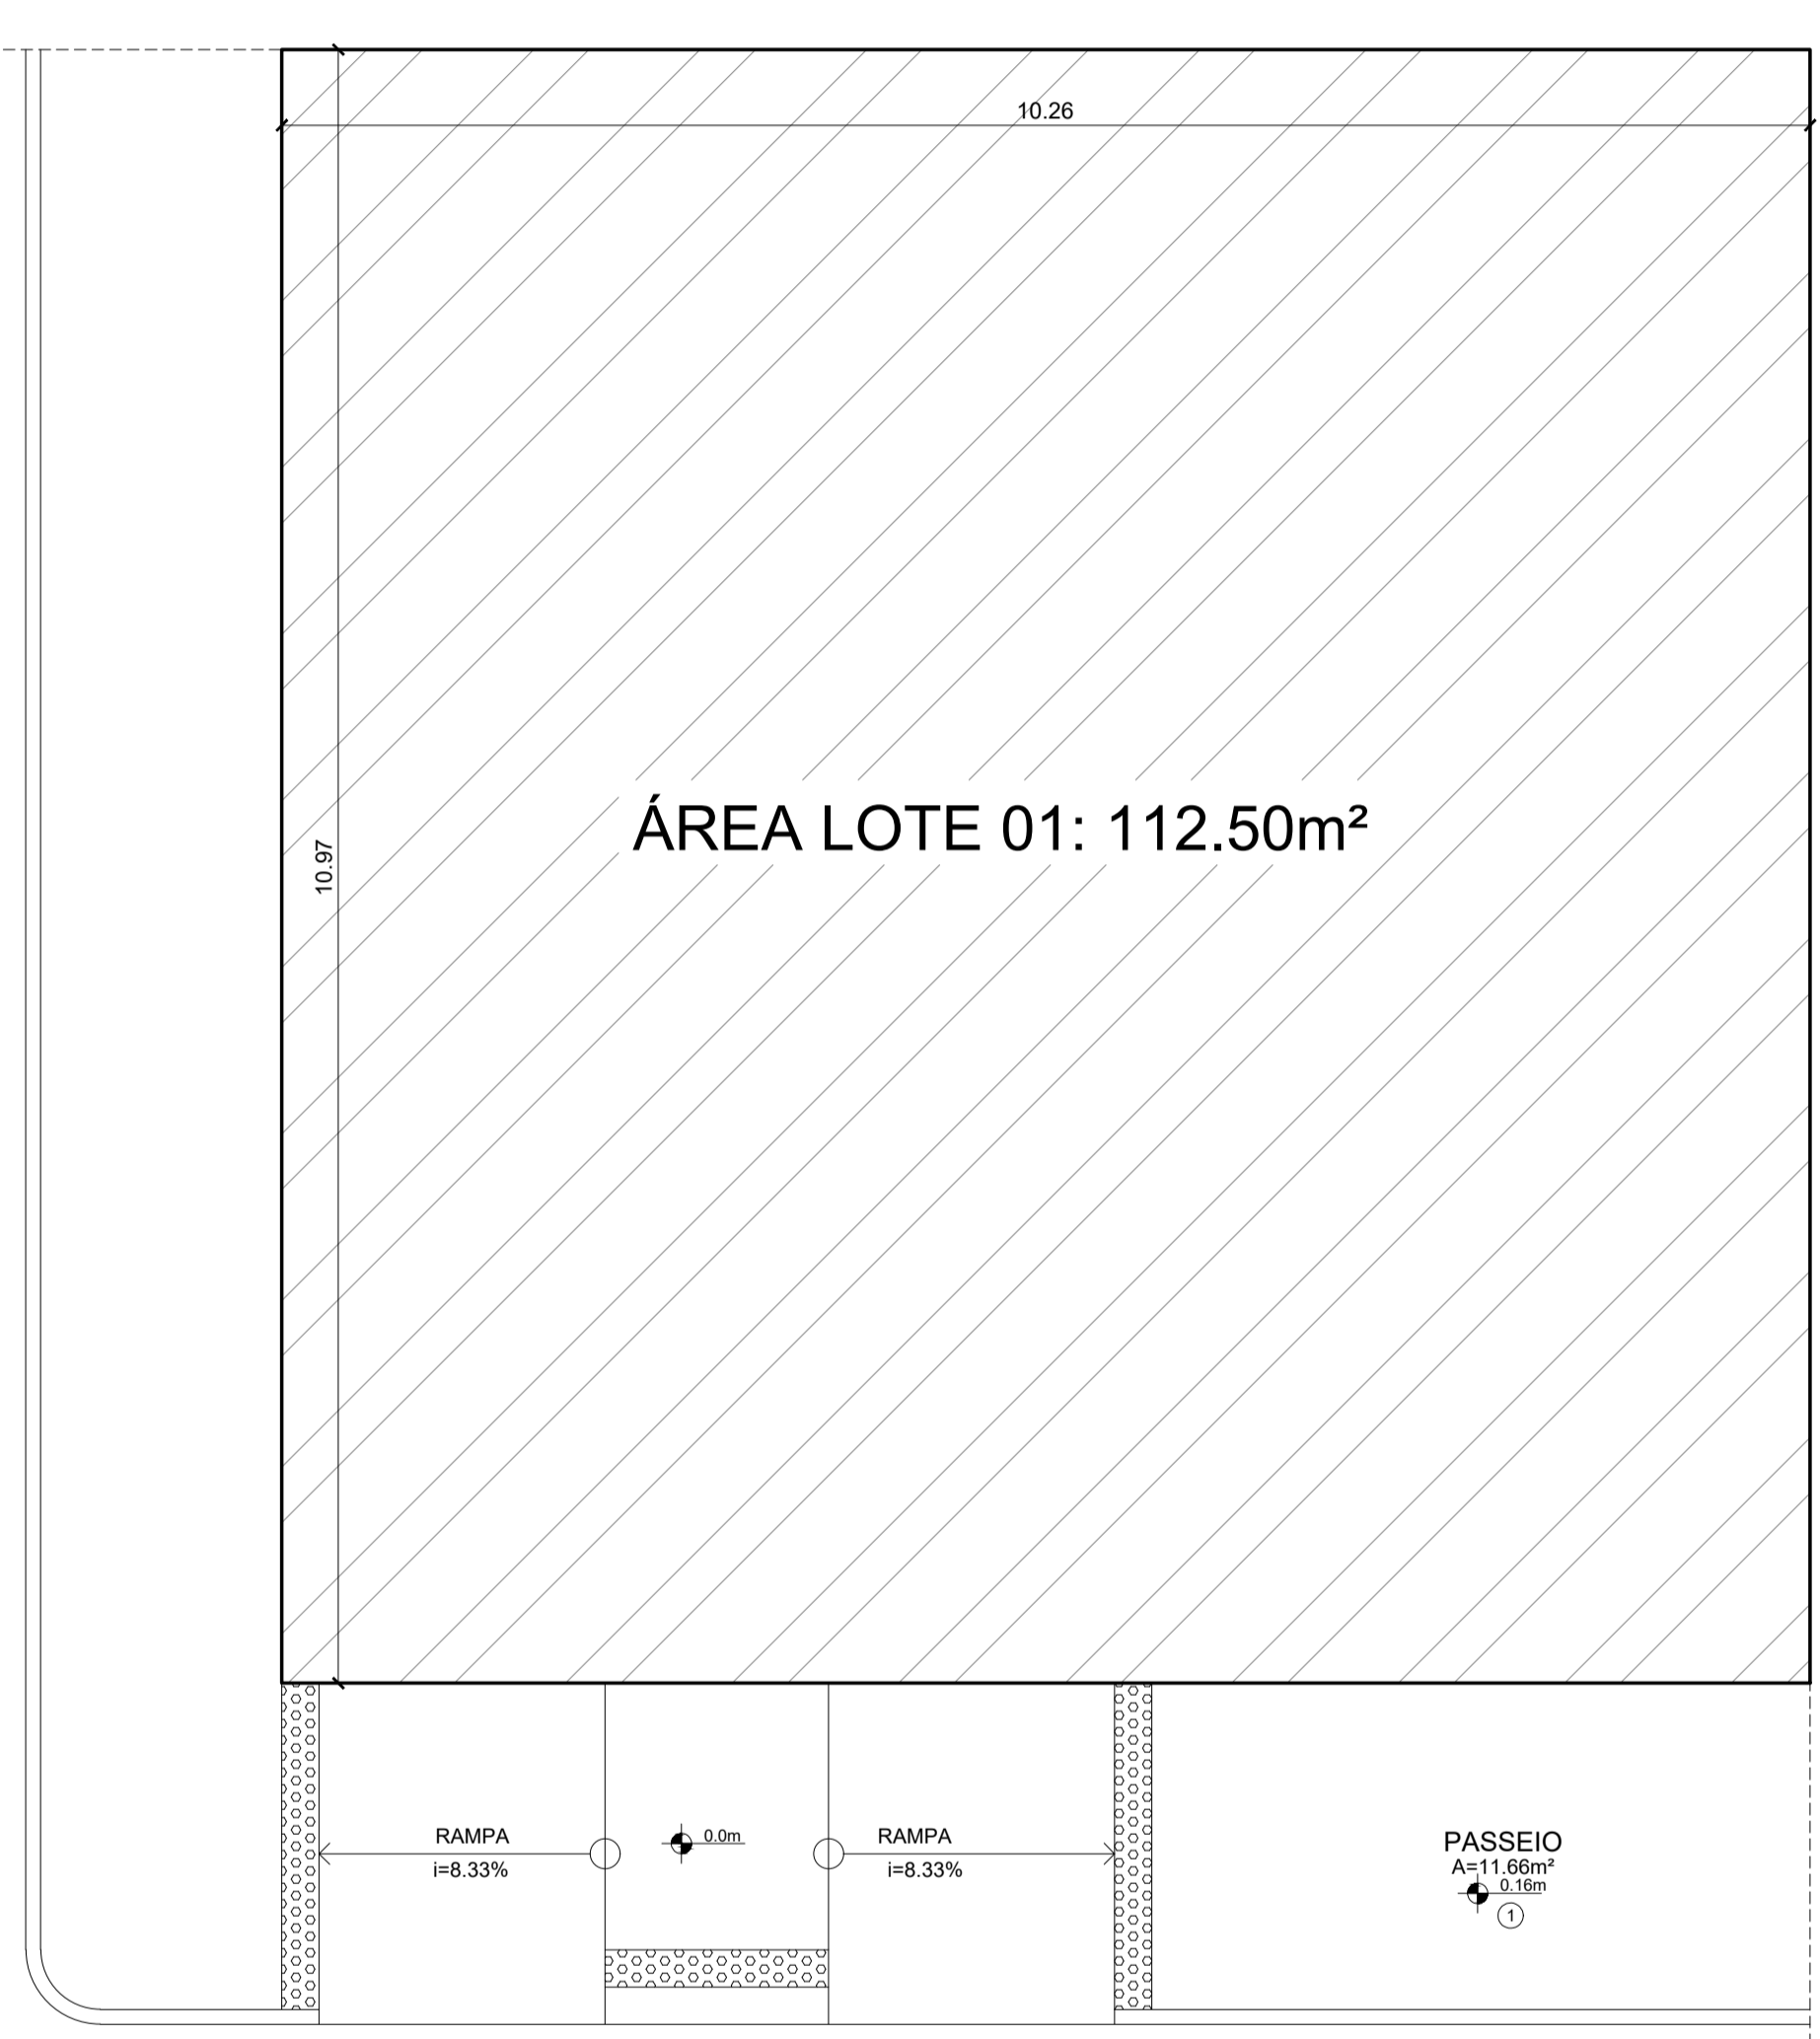

RUA PROF ISAÍAS

PLANTA BAIXA TERRENO
ESCALA 1:50

QUADRO DE ÁREAS	
ÁREA DO LOTE	112,50m ²
ÁREA CONSTRUÍDA TOTAL	198,22m ²
ÁREA PERMEÁVEL	10,18m ²
TAXA DE PERMEABILIDADE	9%
OCUPAÇÃO DO TERRENO	91%
GABARITO DA ED. COM A CAIXA D'ÁGUA	8,82m
QUANTIDADE DE PAVIMENTOS	2 PAVIMENTOS - TÉRREO + 1
ÁREA COBERTA	105,31m ²

OBRAS		
EDIFICAÇÃO COM DOIS PAVIMENTOS PARA USO PÚBLICO EM ALVENARIA COMUM E COBERTURA EM FIBROCIMENTO		
ENDEREÇO Rua Professor Isaías, S/N, Centro - Ouro Branco-RN		QUADRA LOTE - -
PROPRIETÁRIO MUNICÍPIO DE OURO BRANCO		
AUTOR DO PROJETO RAF ARQUITETURA	RRT de projeto:	À EMITIR
RESP. TÉCNICO Romário Almeida Silva	CAU-BR:	A163125-0
DECLARO QUE A APROVAÇÃO DO PROJETO NÃO IMPLICA NO RECONHECIMENTO POR PARTE DA PREFEITURA DO DIREITO DE PROPRIEDADE DO TERRENO		
ÁREAS	ASSINATURAS	
TERRENO : - m ²	PROPRIETÁRIO PREFEITURA MUNICIPAL DE OURO BRANCO CNPJ: 08.095.473/0001-21	
EDIFICAÇÃO NOVA À CONSTRUIR: - m ²	AUTOR DO PROJETO ROMÁRIO ALMEIDA SILVA - Arquiteto Nº do CAU: A163125-0	
TOTAL: - m ²	RESPONSÁVEL TÉCNICO Eng. Civil Nº do CREA:	
TAXA DE OCUPAÇÃO: - %	ESPAÇO PARA USO DO ANALISTA:	
PROJETO PROJETO ARQUITETÔNICO DA BIBLIOTECA PÚBLICA DO MUNICÍPIO DE OURO BRANCO-RN		
	CONTEÚDO PLANTA DO TERRENO PLANTA DE LOCAÇÃO E COB; QUADRO DE ÁREAS;	PRANCHA 01 - 03
<small>Rua Beatrix Pinheiro, 1360 Barro Vermelho Natal/RN romarioalmeidafreire@gmail.com (84)99699-1050</small>	ESCALA: INDICADA DATA: 20-05-2022	DESENHO EQUIPE RAF AUTOR/PROJETO RAF ARQUITETURA