


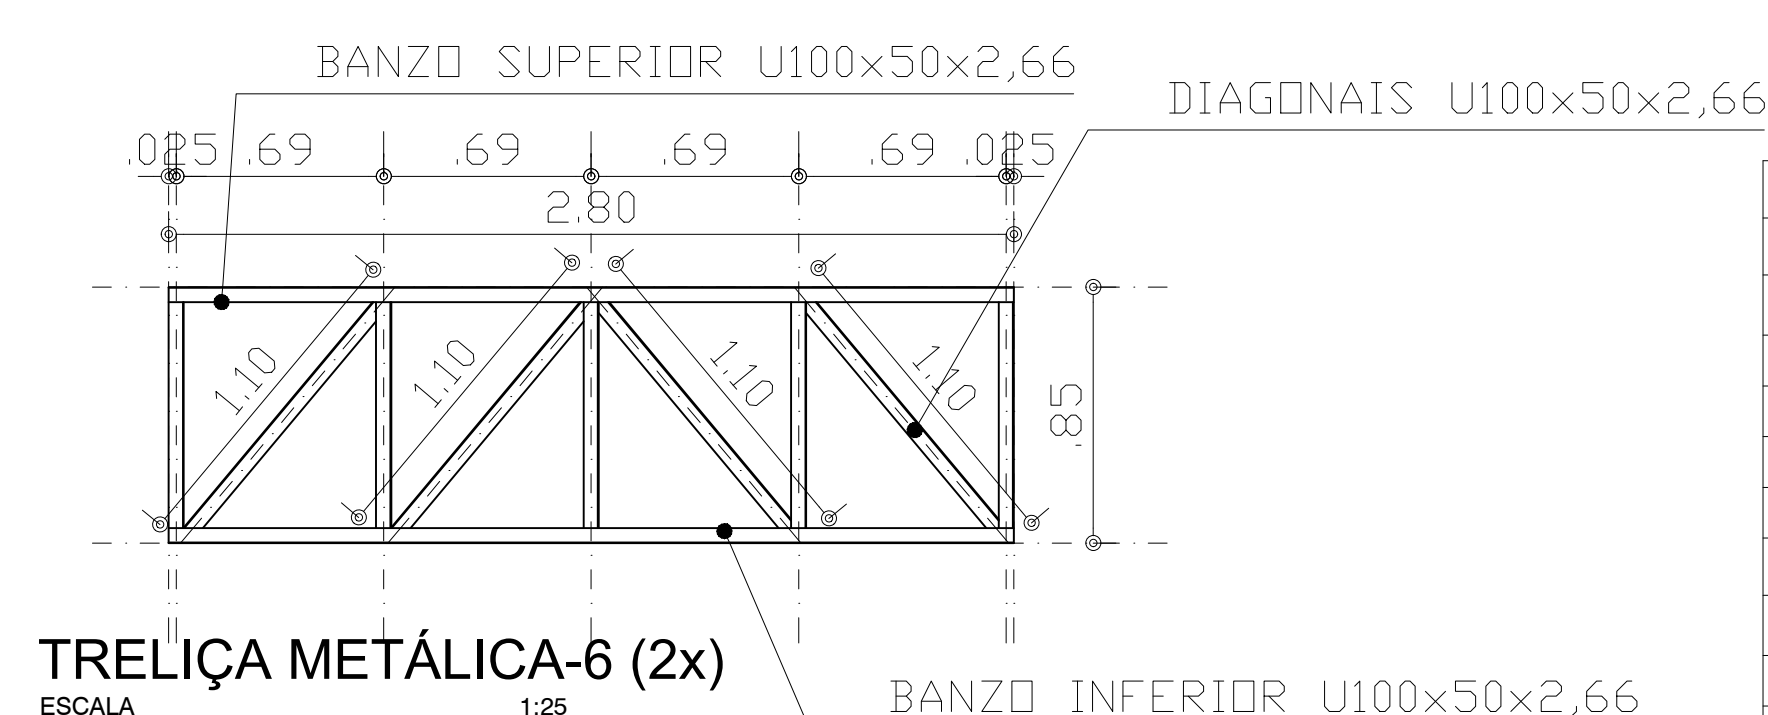

1 - MEDIDAS EM MILÍMETROS, CENTÍMETROS E METROS
2 - MATERIAIS.
* PARAFUSOS ASTM
* PERFIS DOBRADOS, CHAPAS E DEMAIS PERFIS -
* ELETRODOS - E60XX
* CHUMBADORES E BARRAS REDONDAS - SAE 1020
* PARABOLÂNCORA

* LIMPEZA MACÂNICA PADRÃO ST. 3

* PINTURA:

– APLICAR 01 DEMÃO DE 120 MICRONS DE SUMASTIC 228

* ACABAMENTO:

– APLICAR 02 DEMÃOS DE 35 MICRONS DE ADIMIRAL ESMALTE

4 – O FABRICANTE DA ESTRUTURA DEVERÁ ATENDER AS SEGUNTES EXIGÊNCIAS:

* EXCETO ONDE EXPRESSO EM CONTRÁRIO, AS SOLDAS SERÃO DE ÂNGULO (FILETE)

EM TODAS AS ARESTAS DE CONTATO

* SOLDAS DEVIDAMENTE ESMERILHADAS

* EMASSAMENTOS ONDE FOR JULGADO NECESSÁRIO PELA FISCALIZAÇÃO

* EMENDAS NAS PECAS SERÃO FEITAS NOS NÓS DA ESTRUTURA


5 - O FABRICANTE DEVERÁ CONFERIR TODAS AS MEDIDAS NO LOCAL

ANTES DA FABRICAÇÃO DA ESTRUTURA


6 - A EXECUÇÃO DEVERÁ OBEDECER AS RECOMENDAÇÕES DA NBR-8800

7 - MEDIDAS REFERENTES AOS EIXOS DAS BARRAS DAS TRELICAS

The floor plan shows a large rectangular hall with a central area containing several small square tables and chairs. There are two main service areas: a bar on the left and a kitchen on the right. The bar area includes a counter and stools. The kitchen area includes a sink, stove, and various storage units. There are also several restrooms and a small lounge area with a sofa and armchairs. The plan is detailed with dimensions and room labels.

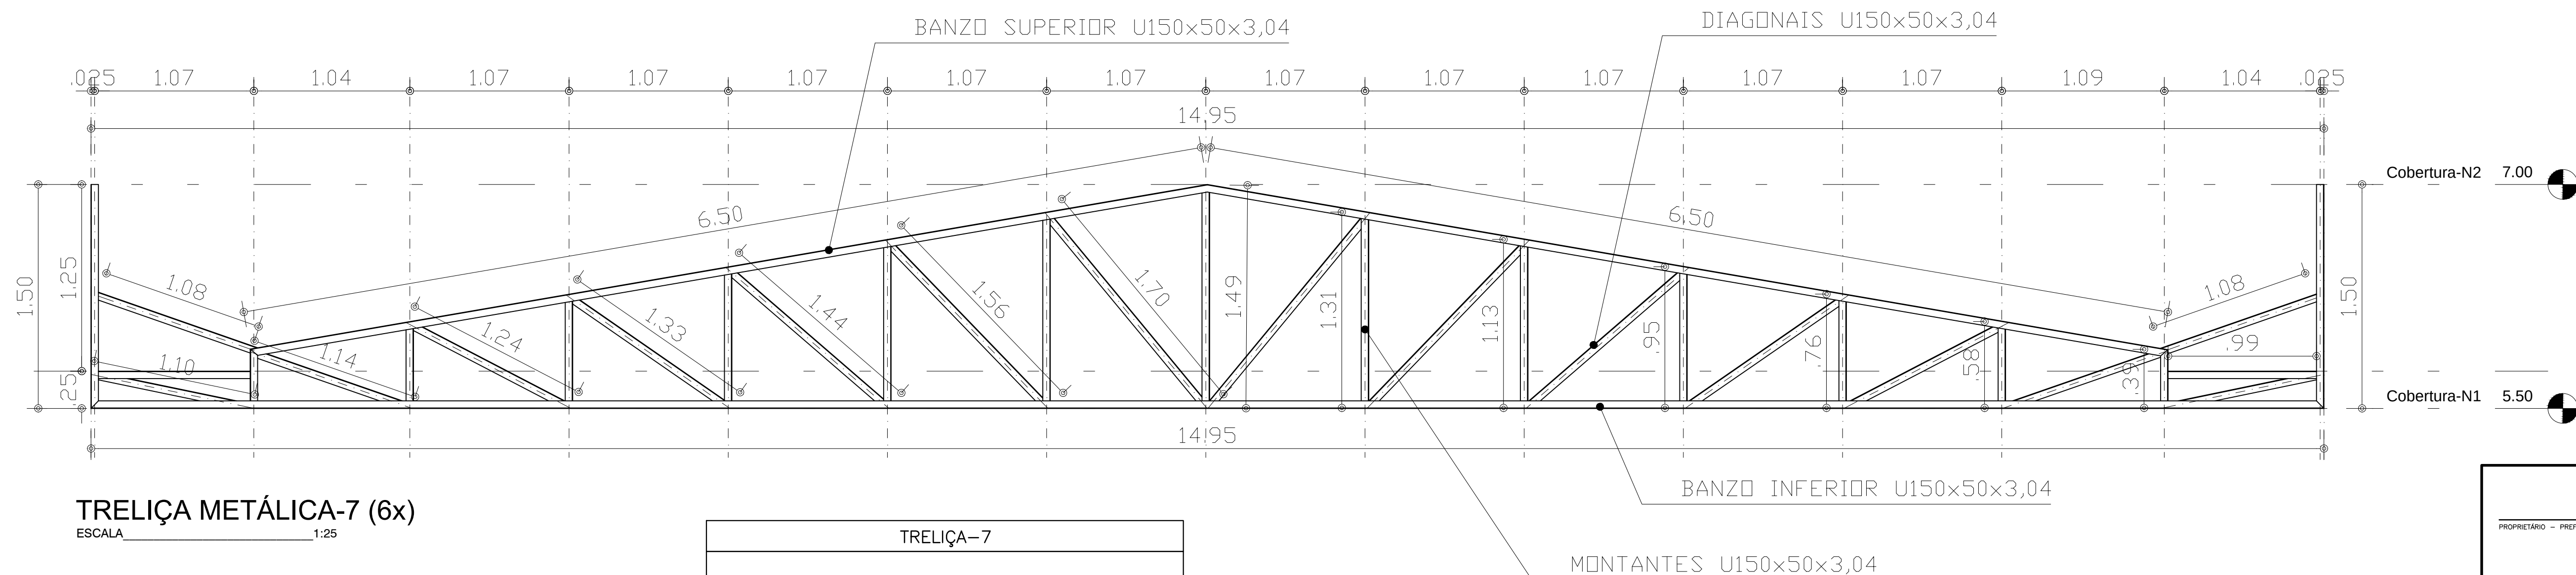

ESCALA 1:25

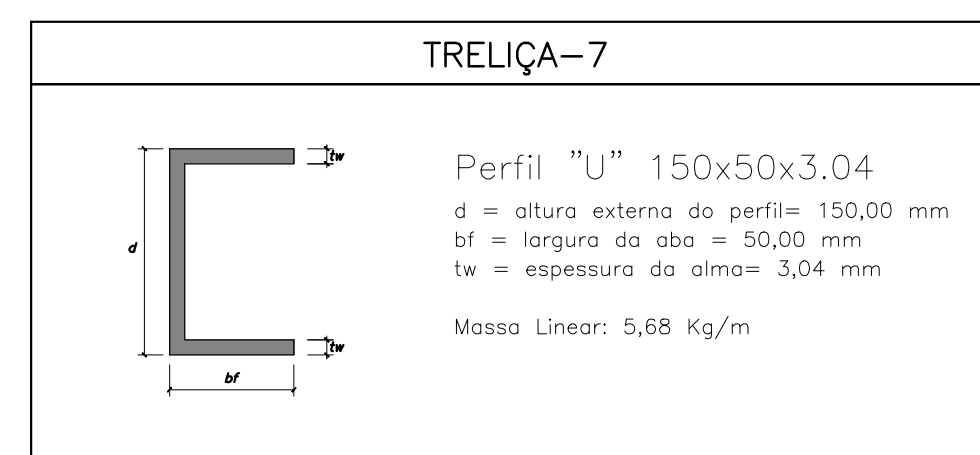

QUANTITATIVO – TRELIÇA-7				
PEÇA	PERFIL	COMP.(m)	(Kg/m)	PESO(Kg)
BANZOS	U100x50x2,66	29,93	5,68	170,00
MONTANTES	U100x50x2,66	14,73	5,68	83,66
DIAGONAIS	U100x50x2,66	21,18	5,68	120,30
PESO TOTAL				373,96
PESO TOTAL (6x)				2.243,76

Prancha	10 / 10
---------	---------