

QUADRO RESUMO - PISOS



TIPO DE PISO	AREA(m²)
PISO INTERTRAVADO COR NATURAL	172,98
PISO TÁTIL TIPO BROTOEJA(e=25cm)	37,56
PISO CASCALHINHO	2,11

LEGENDA

PISO	PAREDE	TETO
○ PISO intertravado na cor natural		
○ PISO tátil tipo brotoeja		
○ PISO cascalhinho		

QUADRO DE ÁREAS

TIPO DE PISO	AREA(m²)
AREA DO TERRENO	212,65
AREA CONSTRUIDA	203,22
AREA PERMEAVEL	9,42

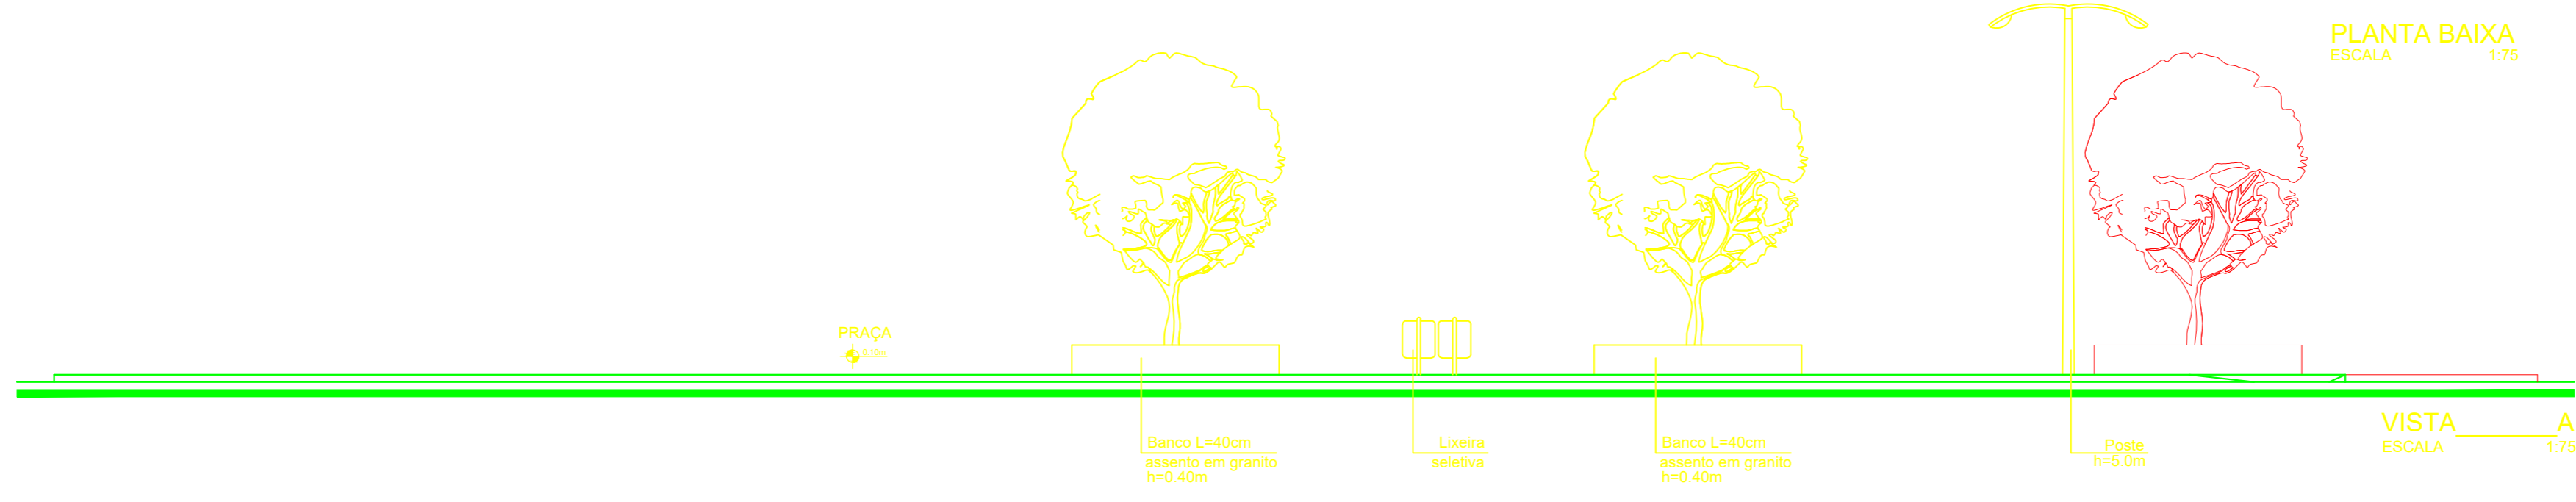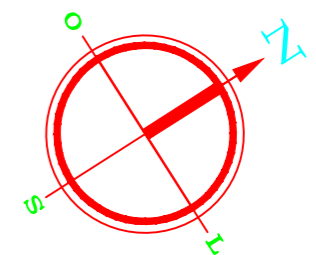

PLANTA BAIXA
ESCALA 1:75

VISTA A
ESCALA 1:75

PROPRIETÁRIO _____
RESP. TÉCNICO _____

Anne Michelle Carvalho
ENGENHEIRA CIVIL CREA 4729 - D/RN

AV. PRUDENTE DE MORAIS, 744, TIROL, SL.1010, NATAL/RN
Fone: (84) 99926-8933. E-mail: annemichellecarvalho@gmail.com

OBRA : PROJETO ARQUITETÔNICO DE UMA PRAÇA	1/1	
PROPRIETÁRIO : PREFEITURA MUNICIPAL DE OURO BRANCO/ RN		
LOCAL : OURO BRANCO/ RN		
ASSUNTO : PLANTA BAIXA, VISTA A		
DESENHO: JAQUELINE EUGENIA	ESCALA : 1:75	DATA : ABRIL/ 2019