


PLANTA BAIXA PAV. SUPERIOR  
ESCALA= 1:50

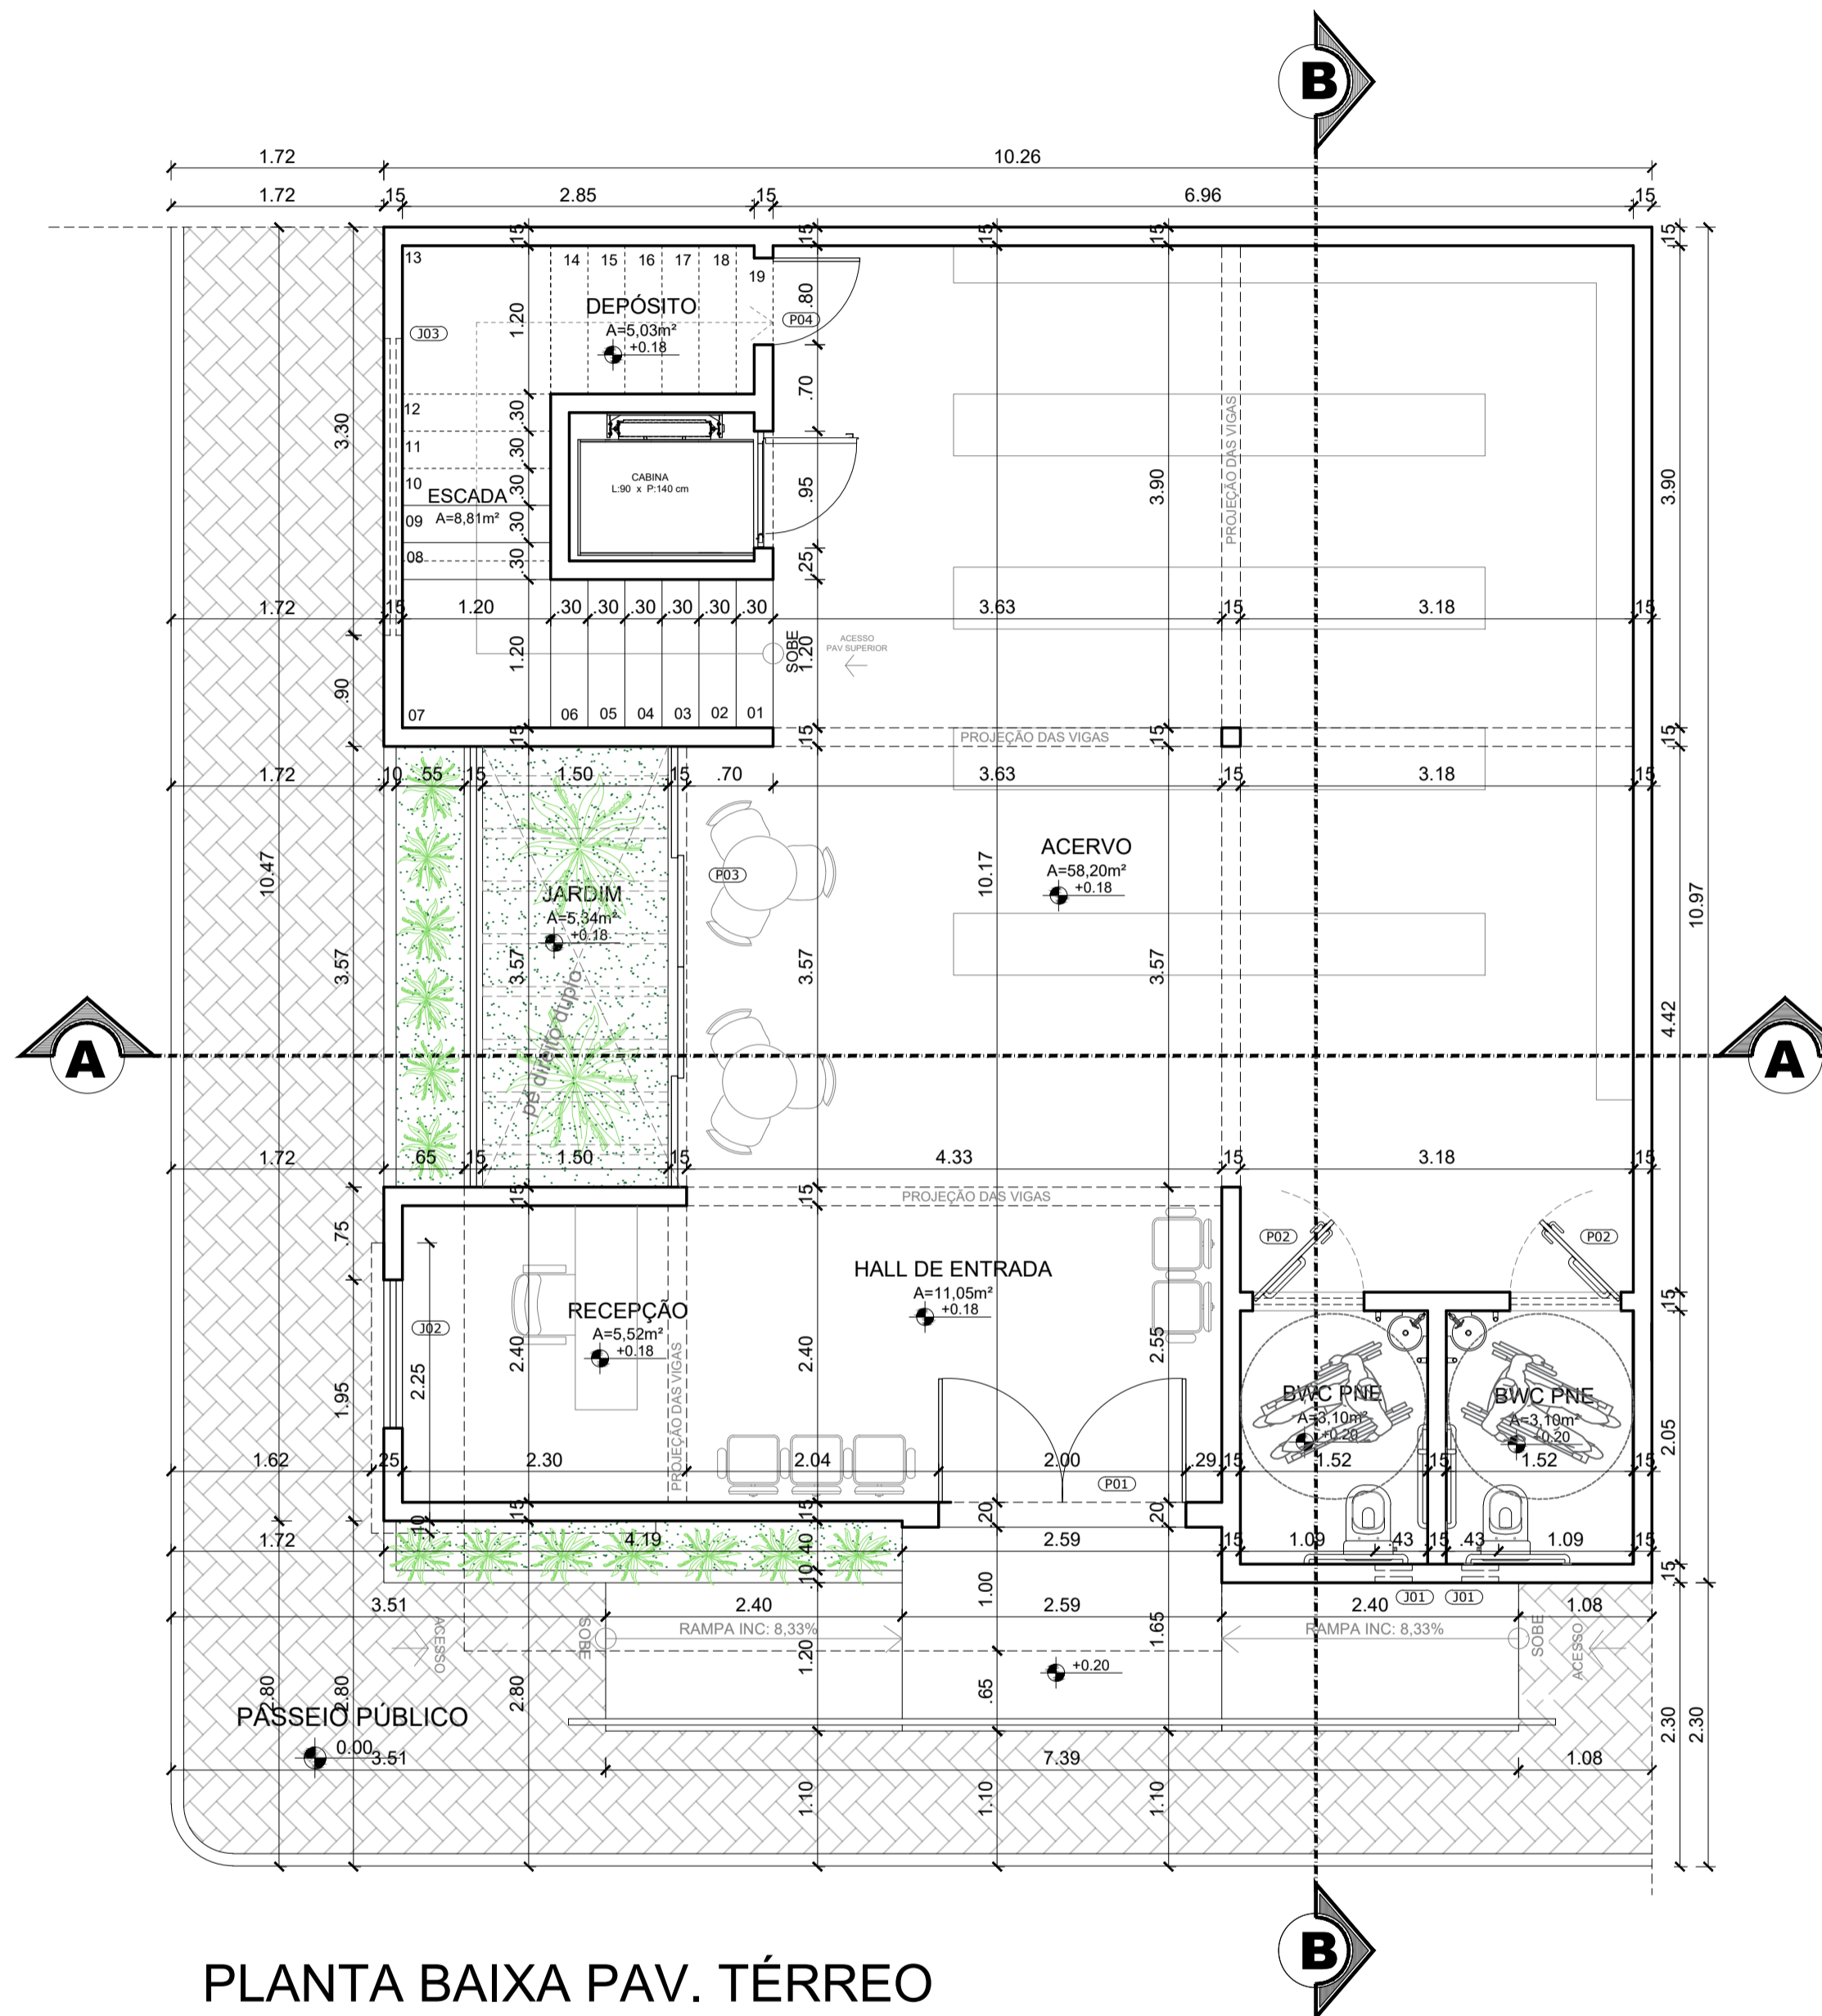

PLANTA BAIXA PAV. TÉRREO  
ESCALA= 1:50

QUADRO DE ESQUADRIAS						
	Cód.	Larg.	Alt.	Peit.	Abert.	Material
JANELAS	J01	0.30	0.70	1.80	01 folha - Basculante	Alumínio branco + Vidro incolor
	J02	1.20	1.10	1.40	02 fls - Correr	Alumínio Branco + Vidro Incolor
	J03	2.40	0.60	3.00	04 fls - Basculante	Alumínio Branco + Vidro Incolor
	J04	4.17	1.10	1.00	4 fls - Correr	Alumínio Branco + Vidro Incolor
	J05	1.50	1.10	1.00	2 fls - Correr	Alumínio Branco + Vidro Incolor
	J06	1.20	1.10	1.00	2 fls - Correr	Alumínio Branco + Vidro Incolor
	J07	2.10	0.40	1.65	3 fls - Basculante	Alumínio Branco + Vidro Incolor
PORTAS	P01	2.00	2.50	-	02 fls - Giro	Vidro Incolor
	P02	0.90	2.10	-	1 fl - Giro	Madeira pintada na cor branco neve
	P03	3.57	2.10	-	04 fls - Correr	Alumínio branco + Vidro Incolor
	P04	0.70	2.10	-	1 folha Giro	Madeira branca
	P05	0.90	2.10	-	1 folha Giro	Madeira pintada na cor branco neve

OBRA  
**EDIFICAÇÃO COM DOIS PAVIMENTOS PARA USO PÚBLICO EM ALVENARIA COMUM E COBERTURA EM FIBROCIMENTO**

ENDEREÇO  
**Rua Professor Isaías, S/N, Centro - Ouro Branco-RN**

PROPRIETÁRIO  
**MUNICÍPIO DE OURO BRANCO**

AUTOR DO PROJETO  
**RAF ARQUITETURA**

RESP. TÉCNICO  
**Romário Almeida Silva**

RRT de projeto: **À EMITIR**

CAU-BR: **A163125-0**

DECLARO QUE A APROVAÇÃO DO PROJETO NÃO IMPLICA NO RECONHECIMENTO POR PARTE DA PREFEITURA DO DIREITO DE PROPRIEDADE DO TERRENO

ÁREAS	ASSINATURAS
TERRENO: - m²	PROPRIETÁRIO PREFEITURA MUNICIPAL DE OURO BRANCO CNPJ: 08.095.473/0001-21
EDIFICAÇÃO NOVA À CONSTRUIR: - m²	AUTOR DO PROJETO ROMÁRIO ALMEIDA SILVA - Arquiteto Nº do CAU: A163125-0
TOTAL: - m²	RESPONSÁVEL TÉCNICO Engº Civil Nº do CREA:
TAXA DE OCUPAÇÃO: - %	

ESPAÇO PARA USO DO ANALISTA:

PROJETO  
**PROJETO ARQUITETÔNICO DA BIBLIOTECA PÚBLICA DO MUNICÍPIO DE OURO BRANCO-RN**

<p>Rua Beatrix Pinheiro, 1360   Barro Vermelho   Natal/RN romarioalmeidafreire@gmail.com   (84)99899-1050</p>	<p>CONTEÚDO PLANTA BAIXA TÉRREA PLANTA BAIXA PAV SUPERIOR; QUADRO DE ESQUADRIAS;</p>	<p>PRANCHA <b>02 - 03</b></p>
	<p>ESCALA: INDICADA DATA: 20-05-2022</p>	<p>DESENHO EQUIPE RAF AUTOR/PROJETO RAF ARQUITETURA</p>