




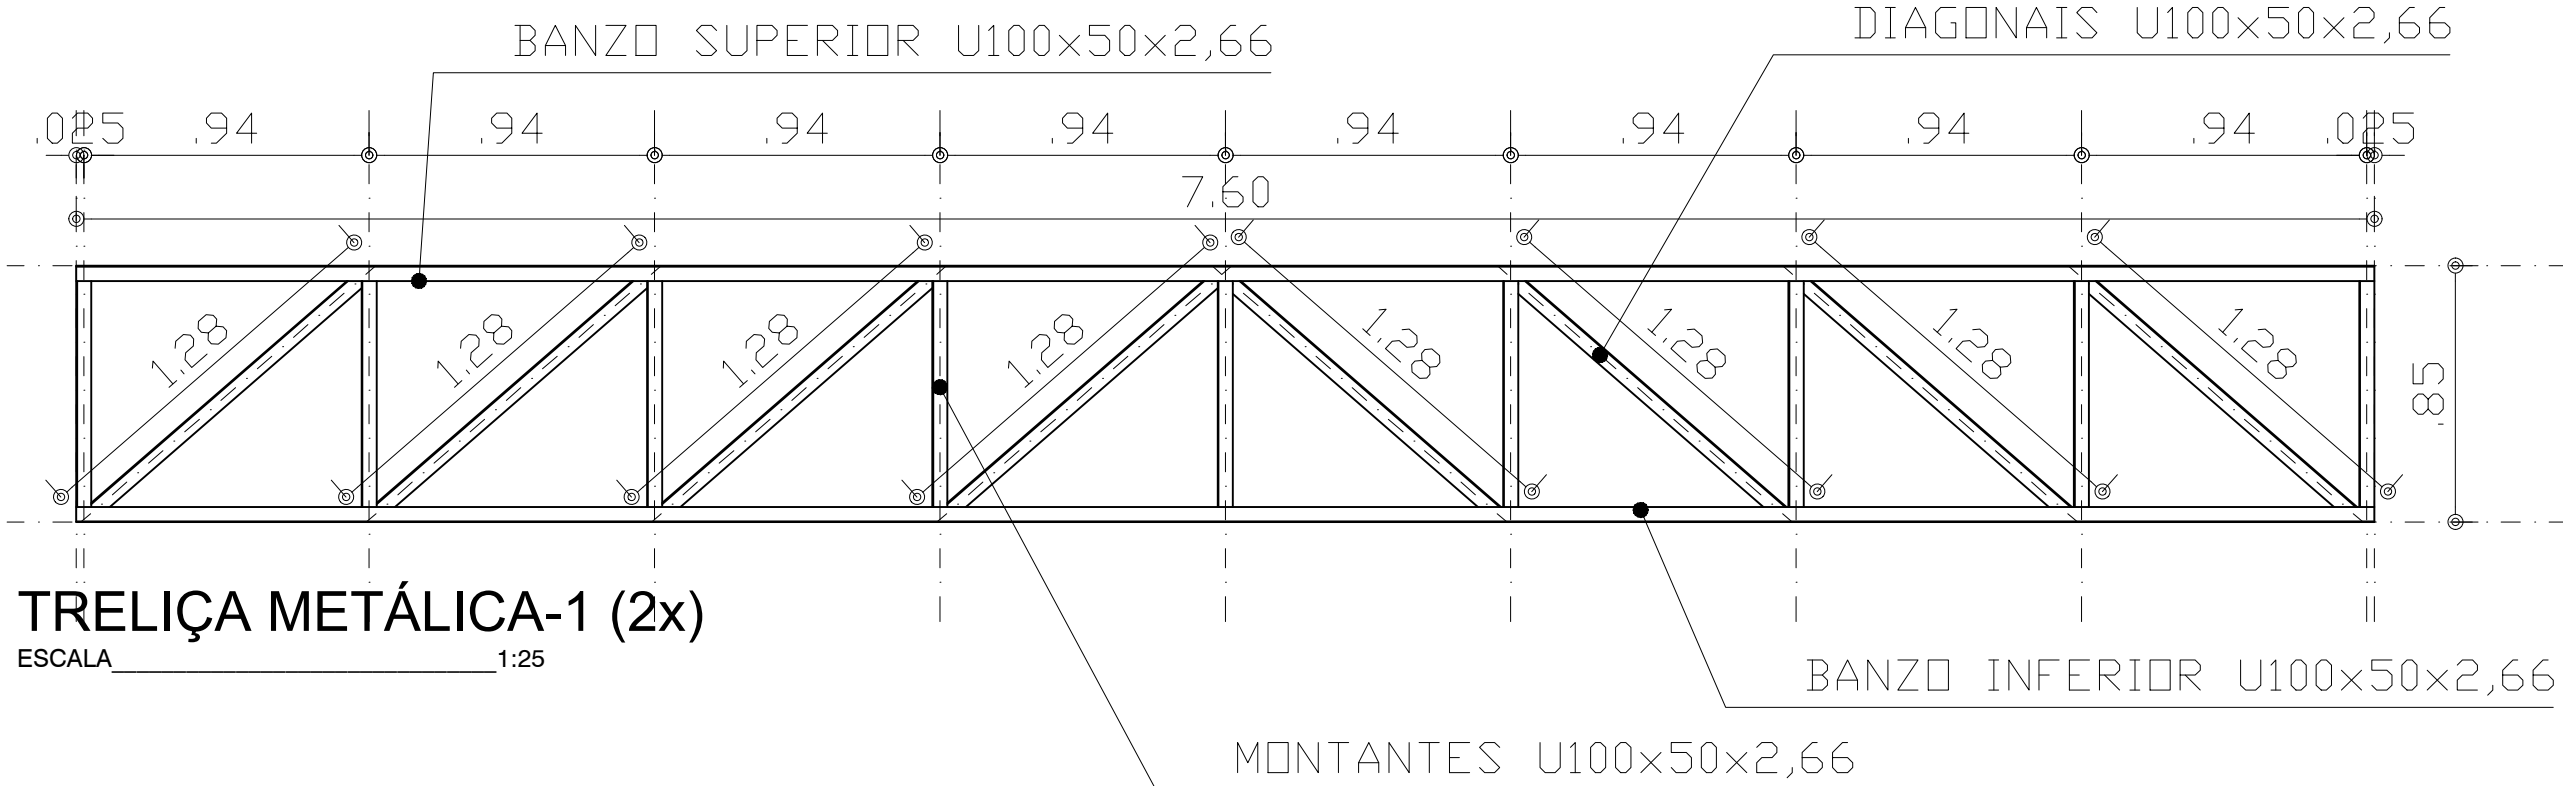


TRELIÇA METÁLICA-1 (2x)
 ESCALA 1:25

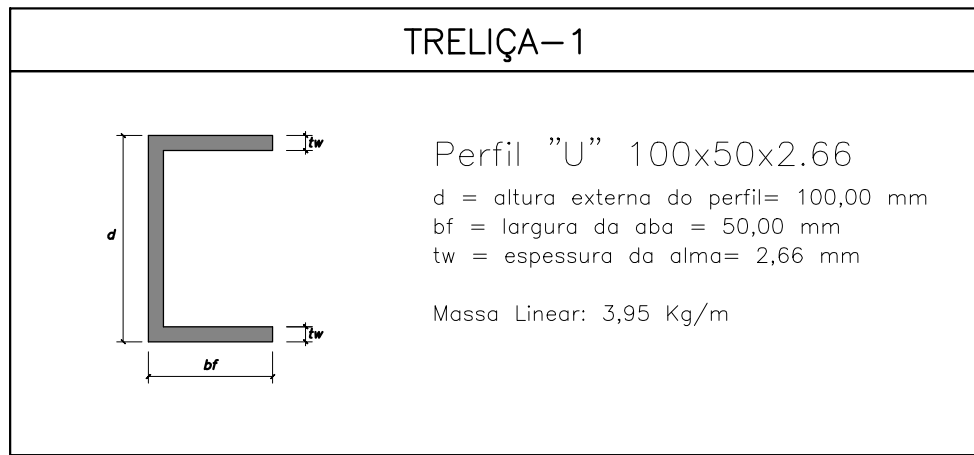

QUANTITATIVO - TRELIÇA-1				
PEÇA	PERFIL	COMP.(m)	(Kg/m)	PESO(Kg)
BANZOS	U100x50x2.66	15,20	3,95	60,04
MONTANTES	U100x50x2.66	7,65	3,95	30,21
DIAGONAIS	U100x50x2.66	10,24	3,95	40,44
PESO TOTAL				130,69
PESO TOTAL (2x)				261,38

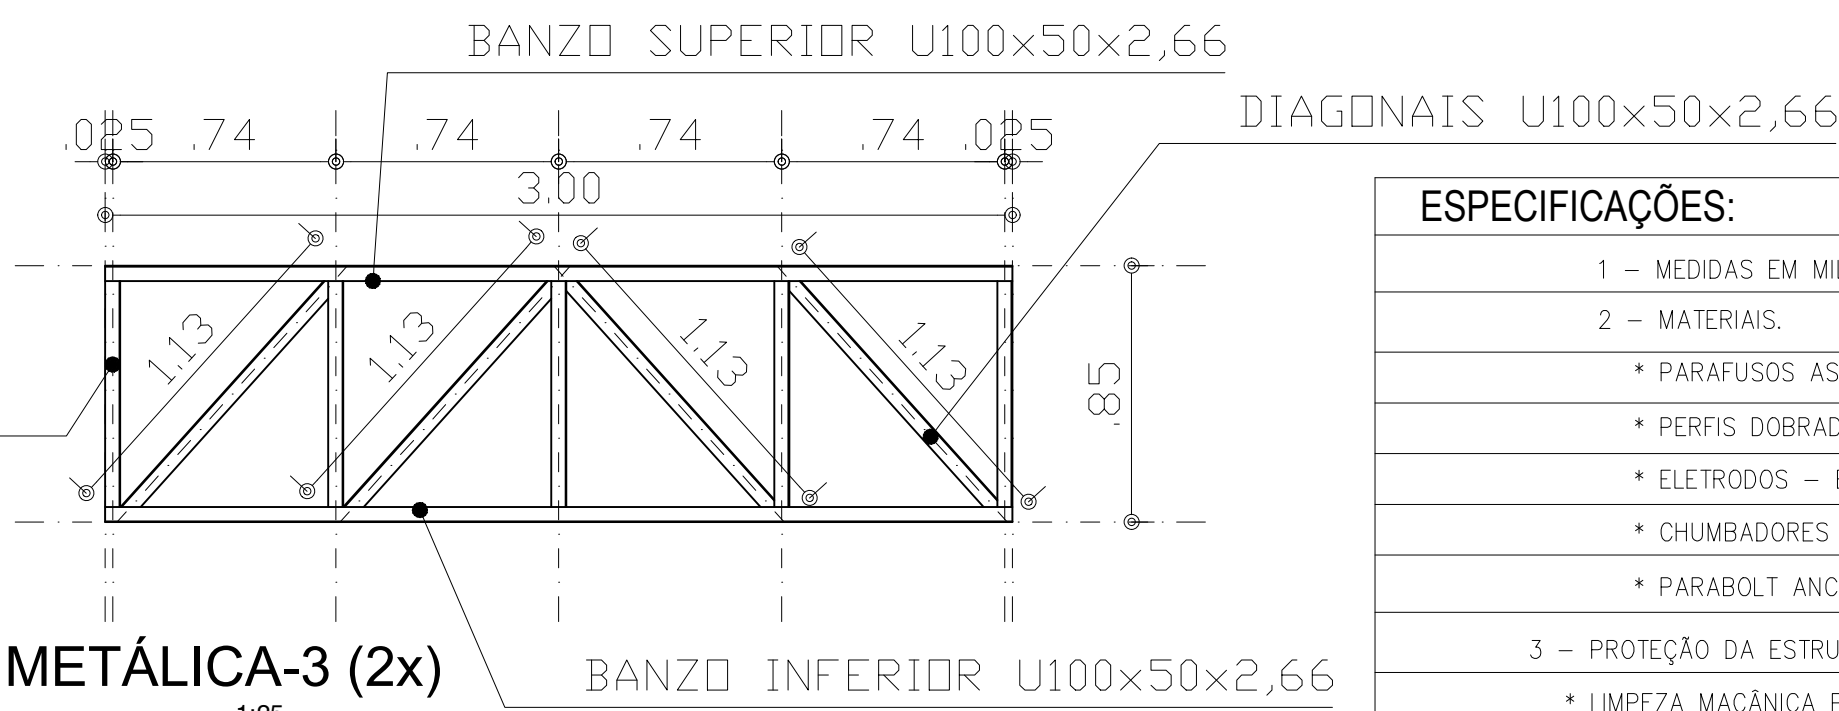

TRELIÇA METÁLICA-3 (2x)
 ESCALA 1:25


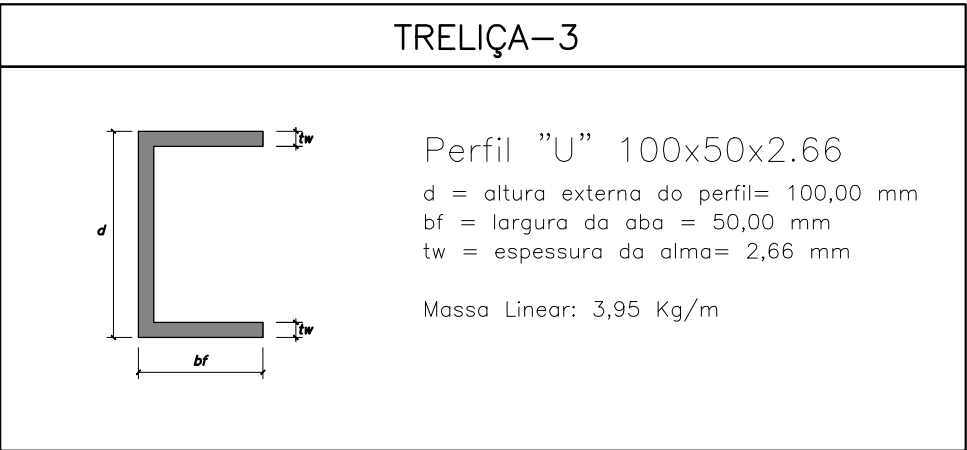


QUANTITATIVO - TRELIÇA-3				
PEÇA	PERFIL	COMP.(m)	(Kg/m)	PESO(Kg)
BANZOS	U100x50x2.66	6,00	3,95	23,70
MONTANTES	U100x50x2.66	12,75	3,95	50,36
DIAGONAIS	U100x50x2.66	4,52	3,95	17,85
PESO TOTAL				91,91
PESO TOTAL (2x)				183,82


ESPECIFICAÇÕES:

- MEDIDAS EM MILÍMETROS, CENTÍMETROS E METROS.
- MATERIAIS.
 - PARAFUSOS ASTM
 - PERFIS DOBRADOS, CHAPAS E DEMAIS PERFIS - ASTM A-36
 - ELETRODOS - E60XX
 - CHUMBADORES E BARRAS REDONDAS - SAE 1020
 - PARABOLT ÂNCORA
- PROTEÇÃO DA ESTRUTURA.
 - LIMPEZA MACÂNICA PADRÃO ST. 3
 - PINTURA:
 - APLICAR 01 DEMÃO DE 120 MICRONS DE SUMASTIC 228
 - ACABAMENTO:
 - APLICAR 02 DEMÃOS DE 35 MICRONS DE ADMIRAL ESMALTE
- O FABRICANTE DA ESTRUTURA DEVERÁ ATENDER AS SEGUNTES EXIGÊNCIAS:
 - EXCETO ONDE EXPRESSO EM CONTRÁRIO, AS SOLDAS SERÃO DE ÂNGULO (FILETE) EM TODAS AS ARESTAS DE CONTATO
 - SOLDAS DEVIDAMENTE ESMERILHADAS
 - EMASSAMENTOS ONDE FOR JULGADO NECESSÁRIO PELA FISCALIZAÇÃO
 - EMENDAS NAS PEÇAS SERÃO FEITAS NOS NÓS DA ESTRUTURA
- O FABRICANTE DEVERÁ CONFERIR TODAS AS MEDIDAS NO LOCAL ANTES DA FABRICAÇÃO DA ESTRUTURA
- A EXECUÇÃO DEVERÁ OBEDECER AS RECOMENDAÇÕES DA NBR-8800
- MEDIDAS REFERENTES AOS EIXOS DAS BARRAS DAS TRELIÇAS


SETORIZAÇÃO

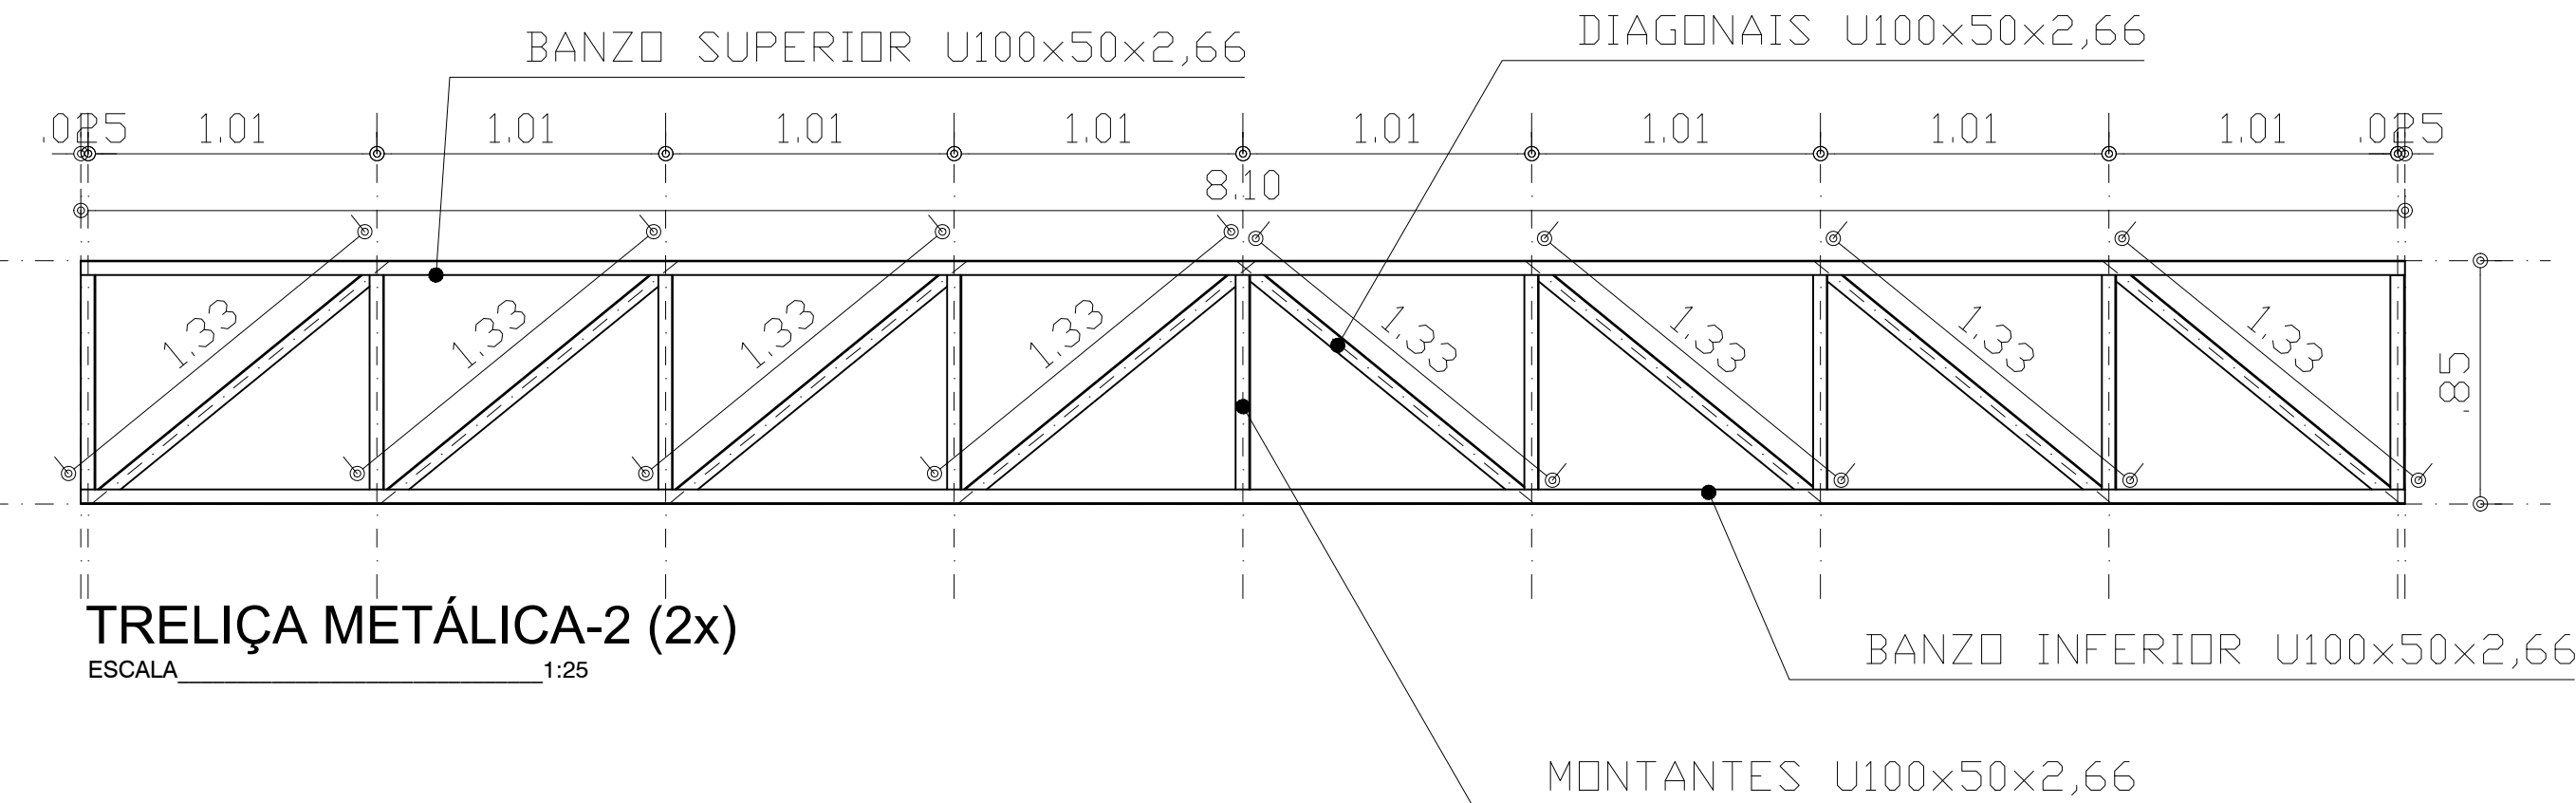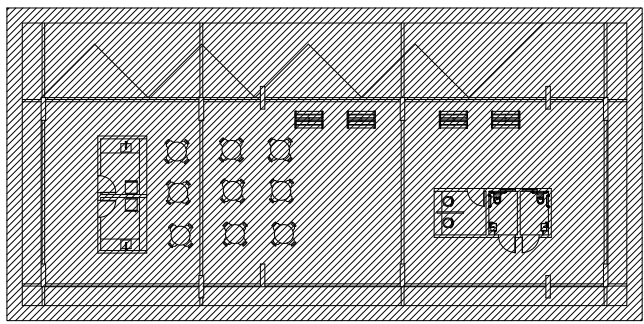


TRELIÇA METÁLICA-2 (2x)
 ESCALA 1:25

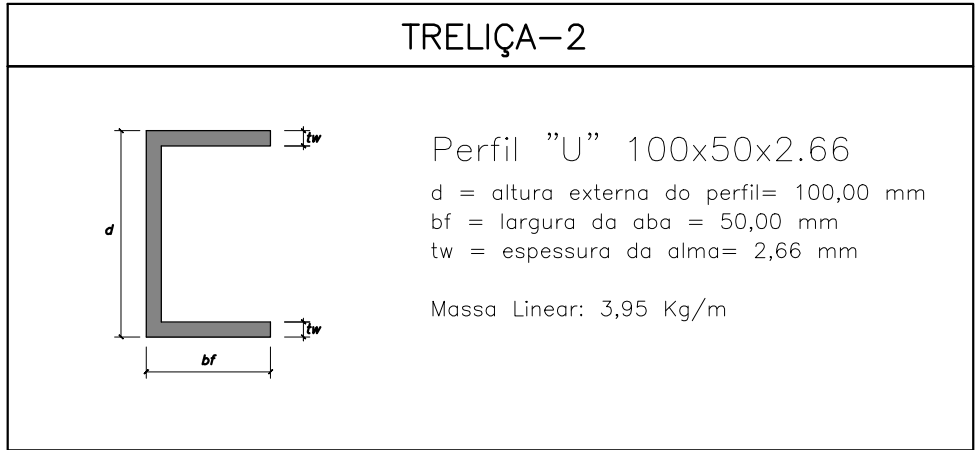

QUANTITATIVO - TRELIÇA-2				
PEÇA	PERFIL	COMP.(m)	(Kg/m)	PESO(Kg)
BANZOS	U100x50x2.66	16,20	3,95	63,99
MONTANTES	U100x50x2.66	7,65	3,95	30,21
DIAGONAIS	U100x50x2.66	10,64	3,95	42,02
PESO TOTAL				136,22
PESO TOTAL (2x)				272,44

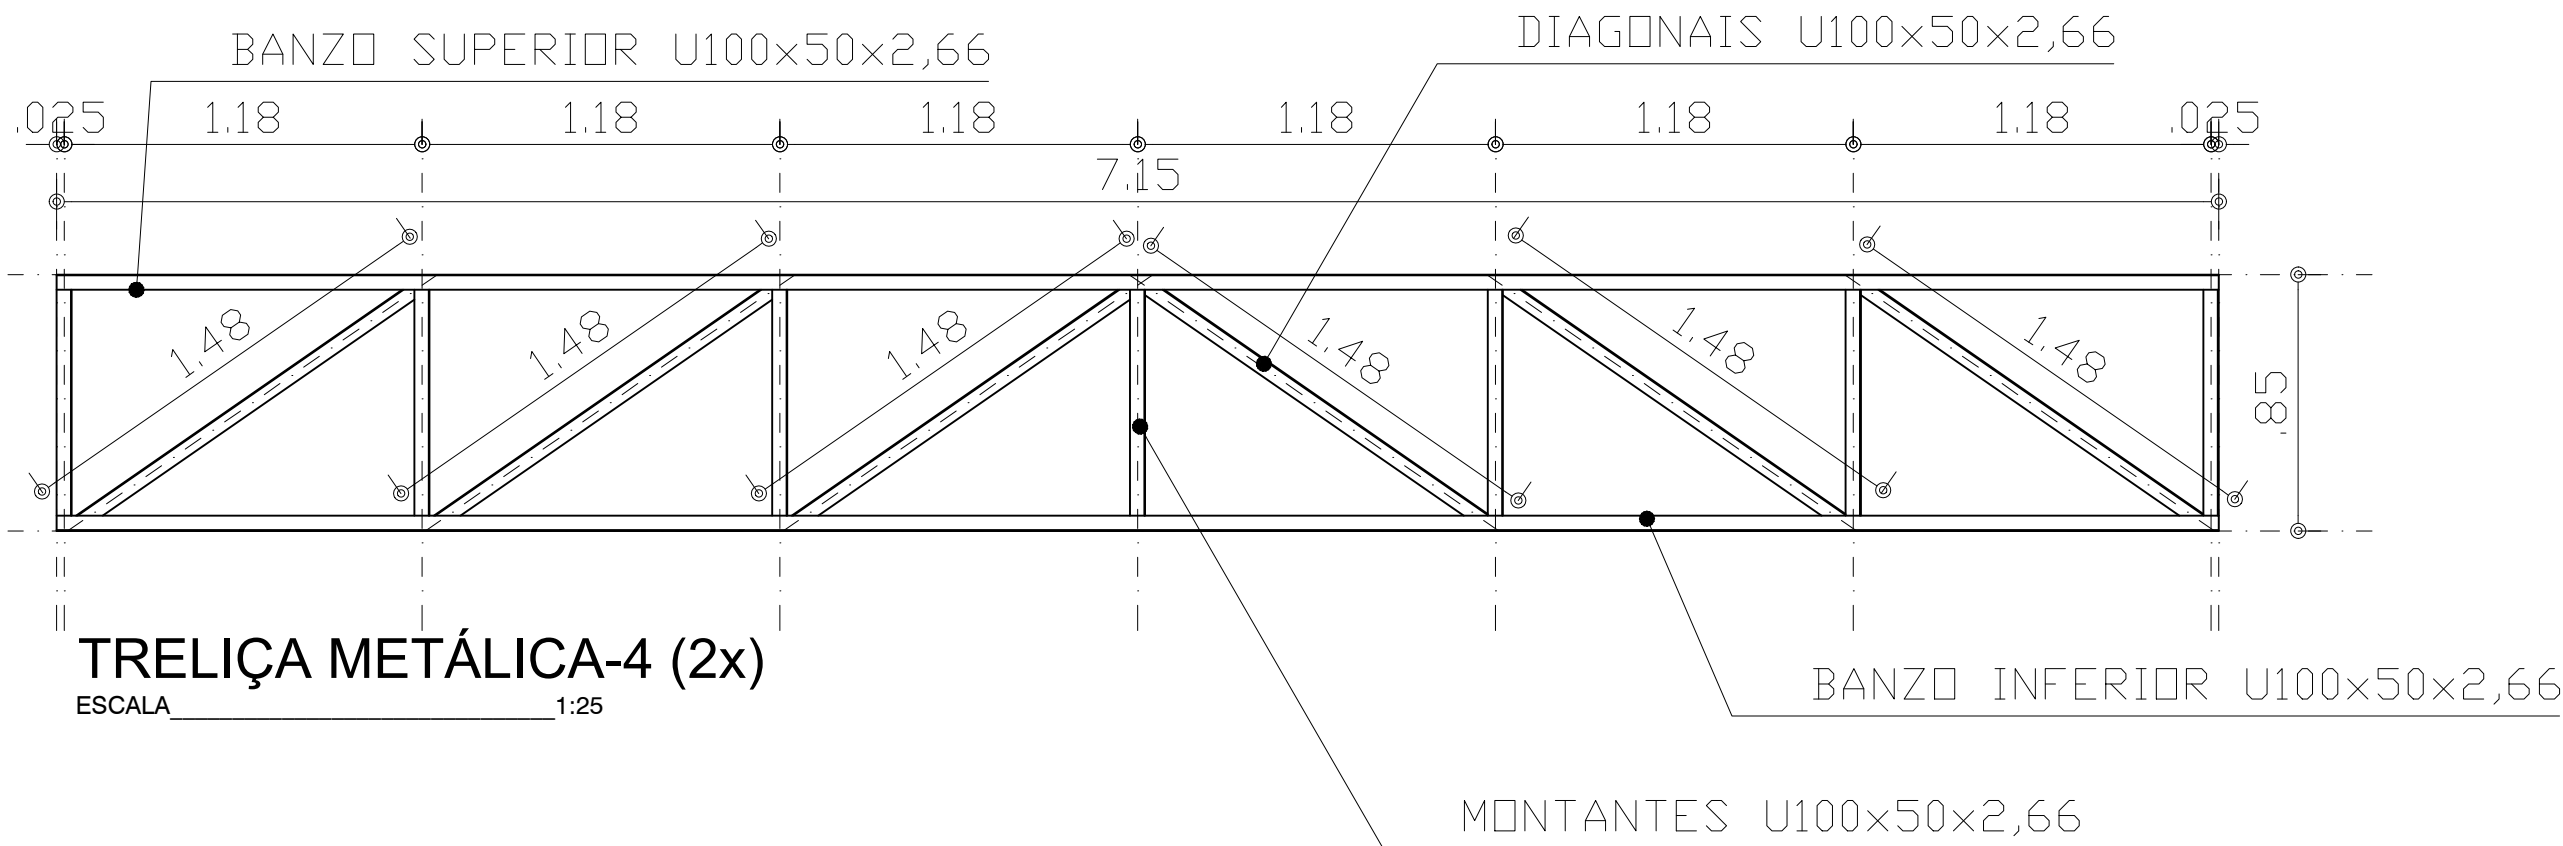

TRELIÇA METÁLICA-4 (2x)
 ESCALA 1:25

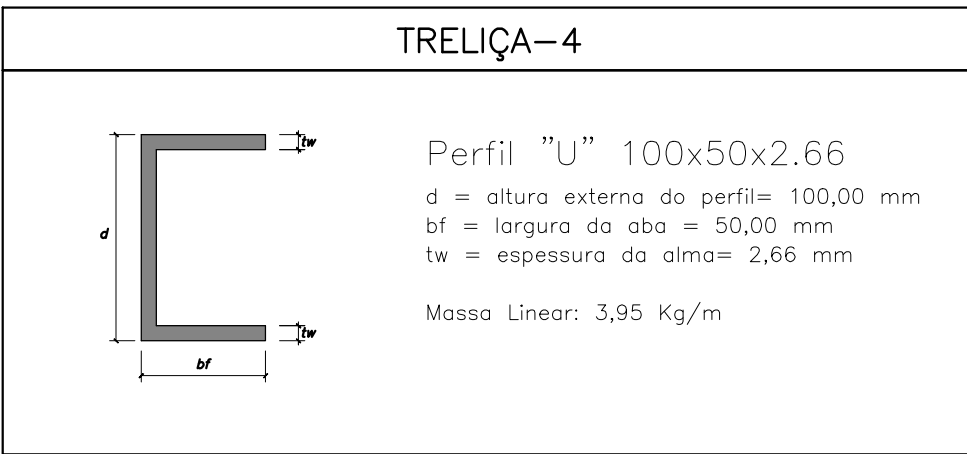

QUANTITATIVO - TRELIÇA-4				
PEÇA	PERFIL	COMP.(m)	(Kg/m)	PESO(Kg)
BANZOS	U100x50x2.66	14,30	3,95	56,48
MONTANTES	U100x50x2.66	5,95	3,95	23,50
DIAGONAIS	U100x50x2.66	8,88	3,95	35,07
PESO TOTAL				115,05
PESO TOTAL (2x)				230,10

PROPRIETÁRIO - PREFEITURA MUNICIPAL DE OURO BRANCO/RN

PROJETO - Adriano Campos de Melo CREA 210406661-1

CONSTRUÇÃO

Cliente

PREFEITURA MUNICIPAL DE OURO BRANCO/RN

Projeto

ESTRUTURAL
(RODOVIÁRIA)

Endereço

OURO BRANCO/RN.

Assunto

01- TRELIÇAS. [1/2]
 02- QUANTITATIVOS.

Escala

1:25
 S/E

03-

04-

05-

Prancha

09/10

Co-Autor

Desenho DCM

Data

JUNHO/2020

Área Terreno

2.622,61 m²

Área Construída

300,00 m²

Adriano Campos de Melo
 Engenheiro Civil - CREA 210406661-1

(84) 9529 9519 contato@ciclades.com.br

CICLADES

ENGENHARIA