






DETALHAMENTO BIBLIOTECA - SUPERIOR
PREFEITURA DE OURO BRANCO/RN

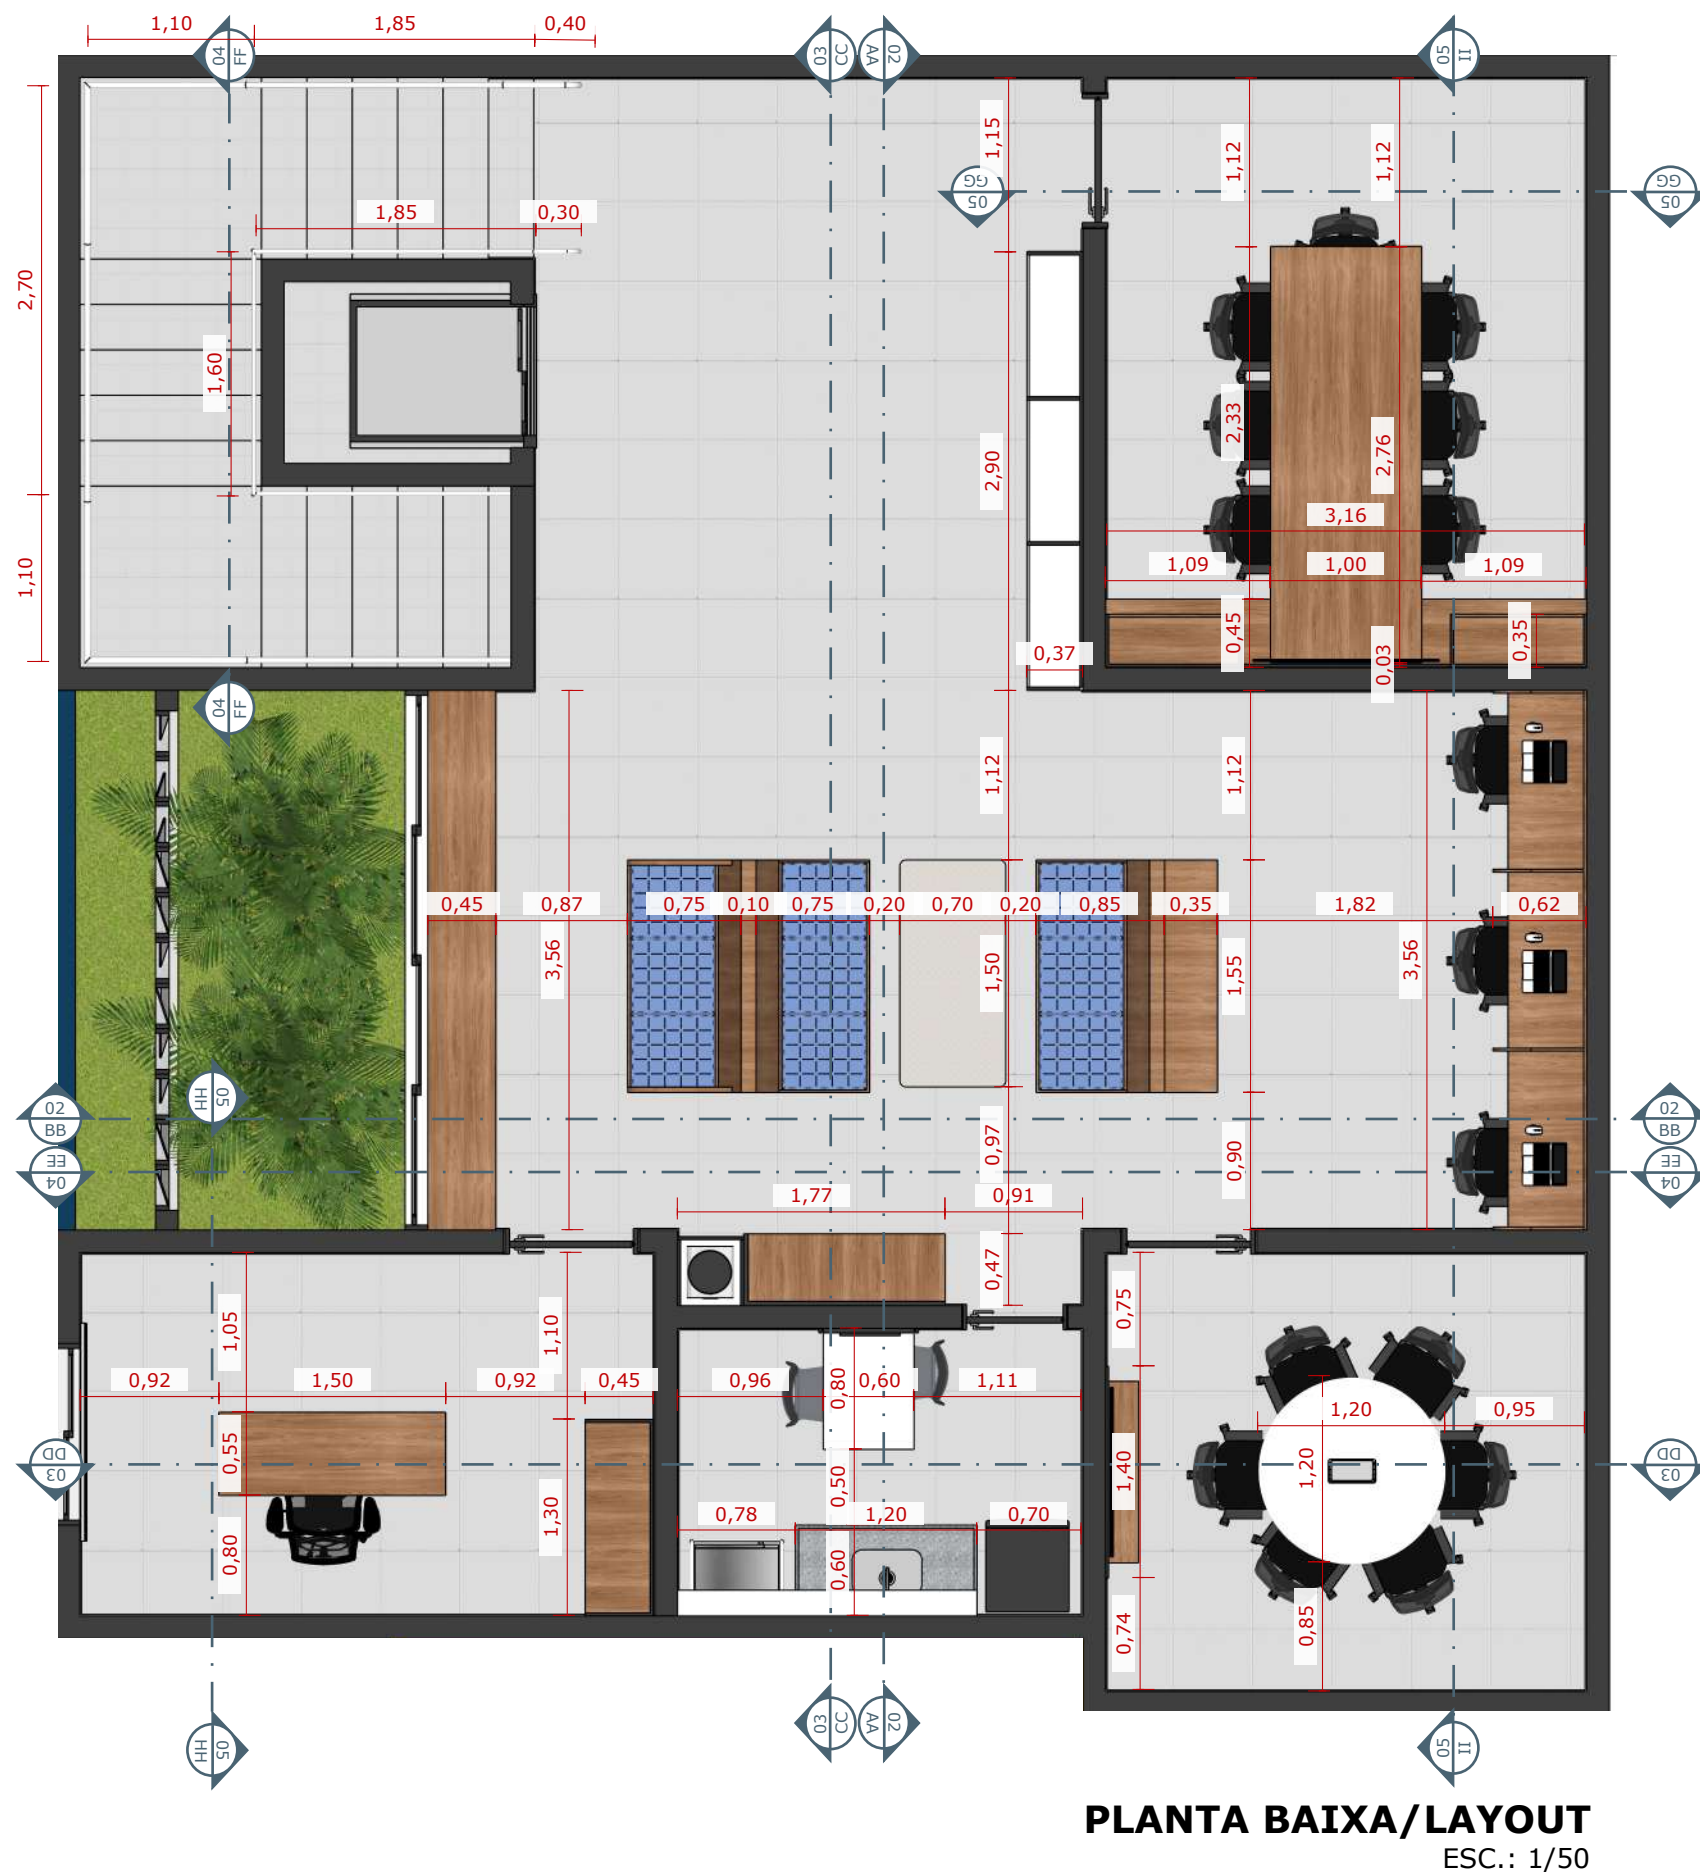


OBS.: Conferir todas as medidas no local

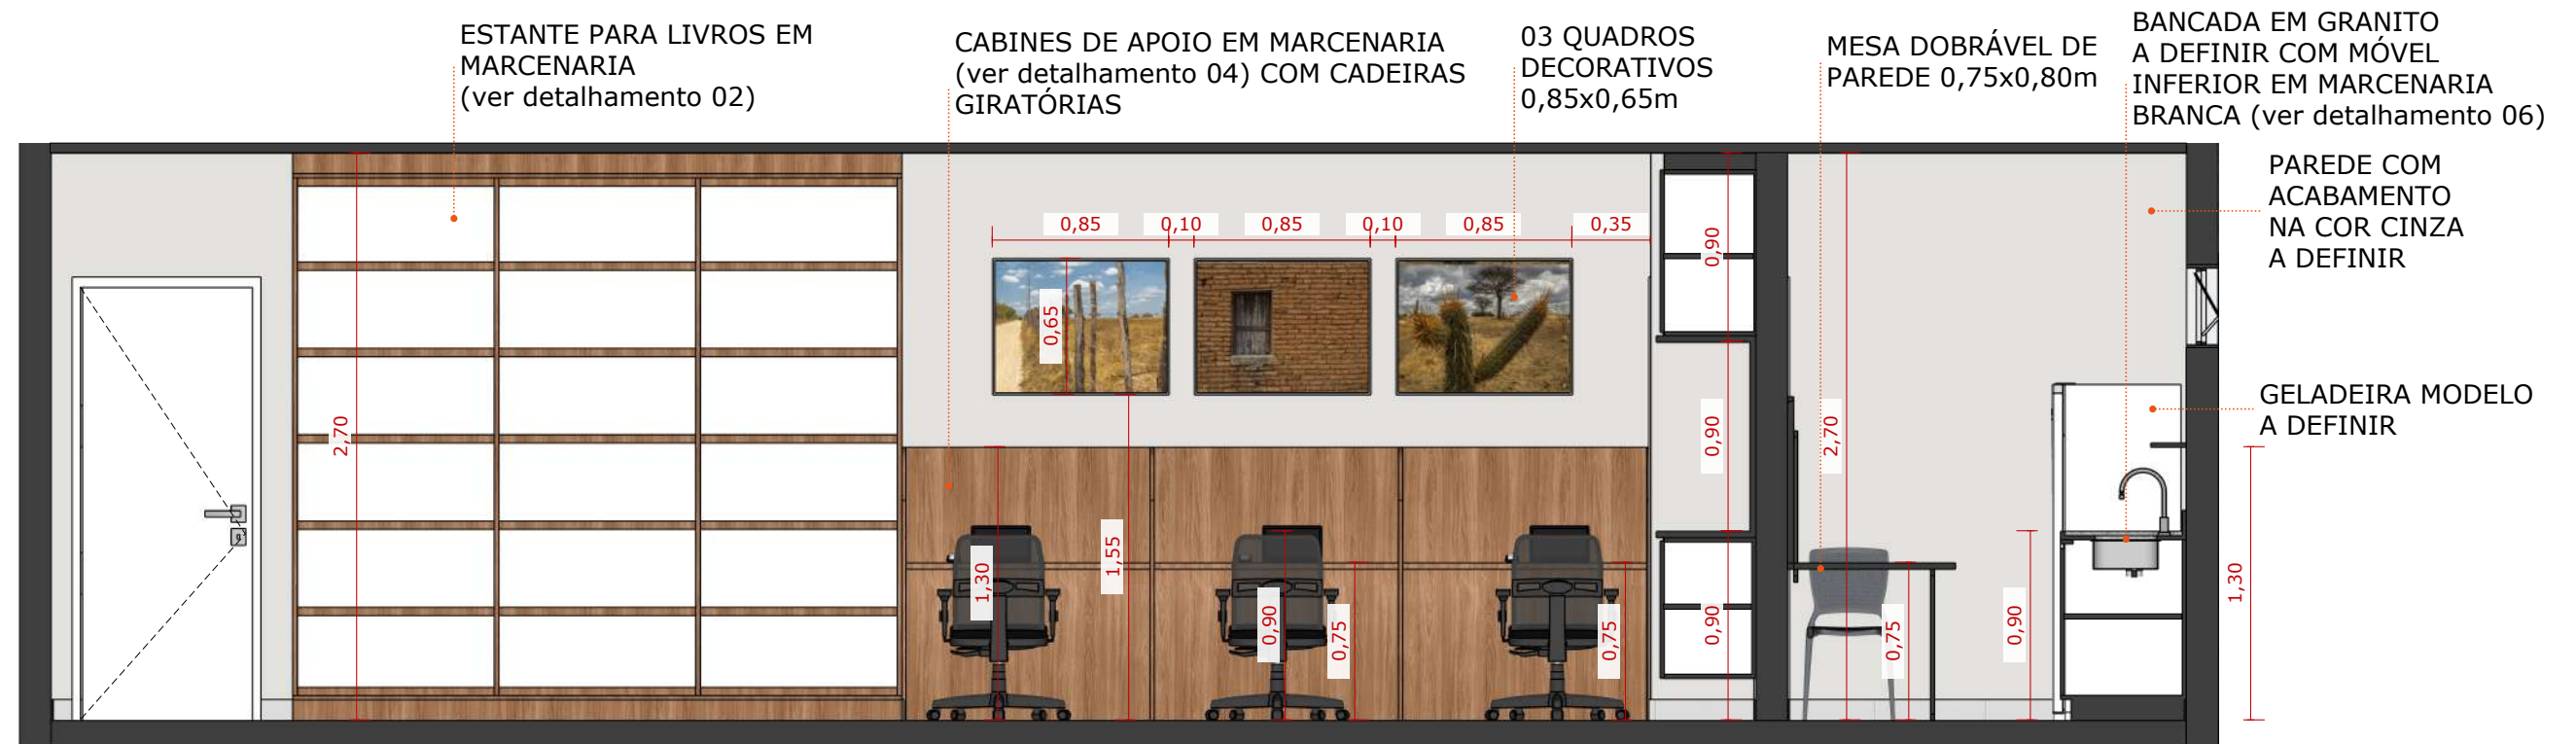

VISTA AA
ESC.: 1/35

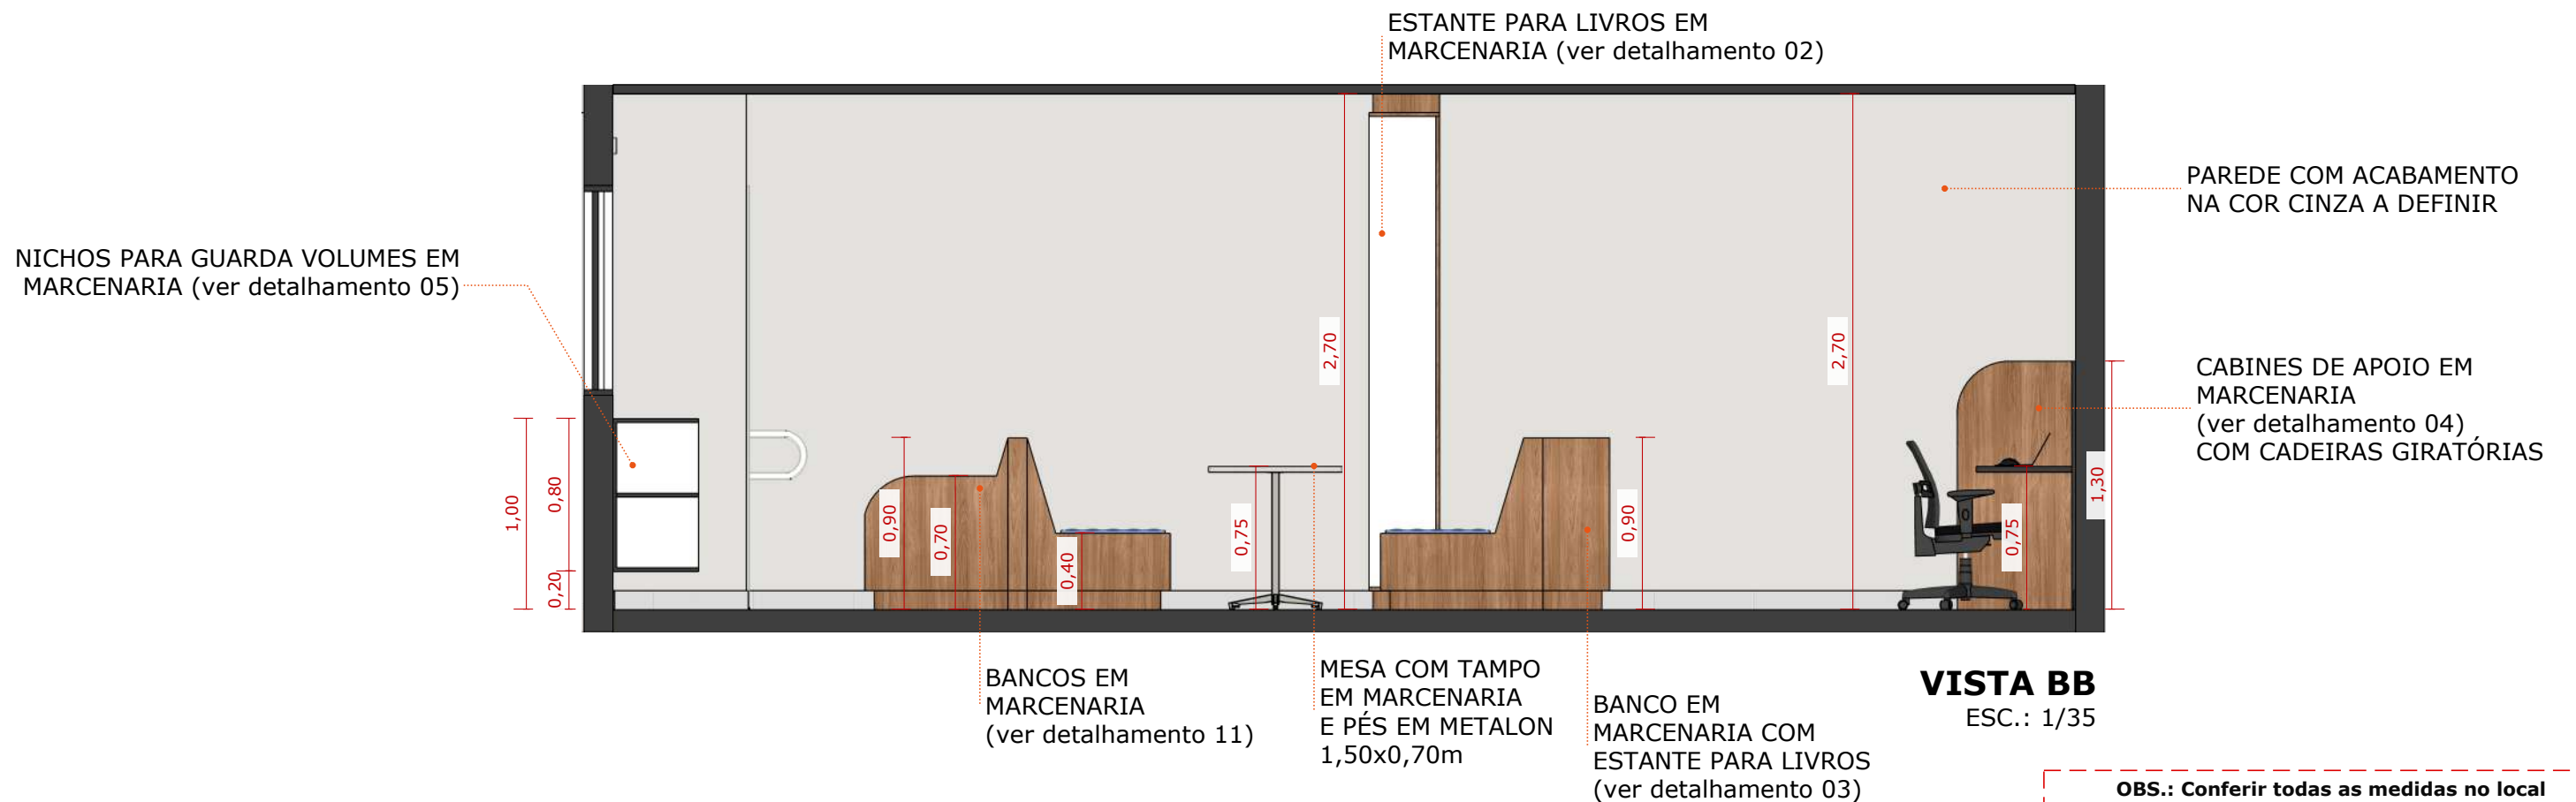

VISTA BB
ESC.: 1/35

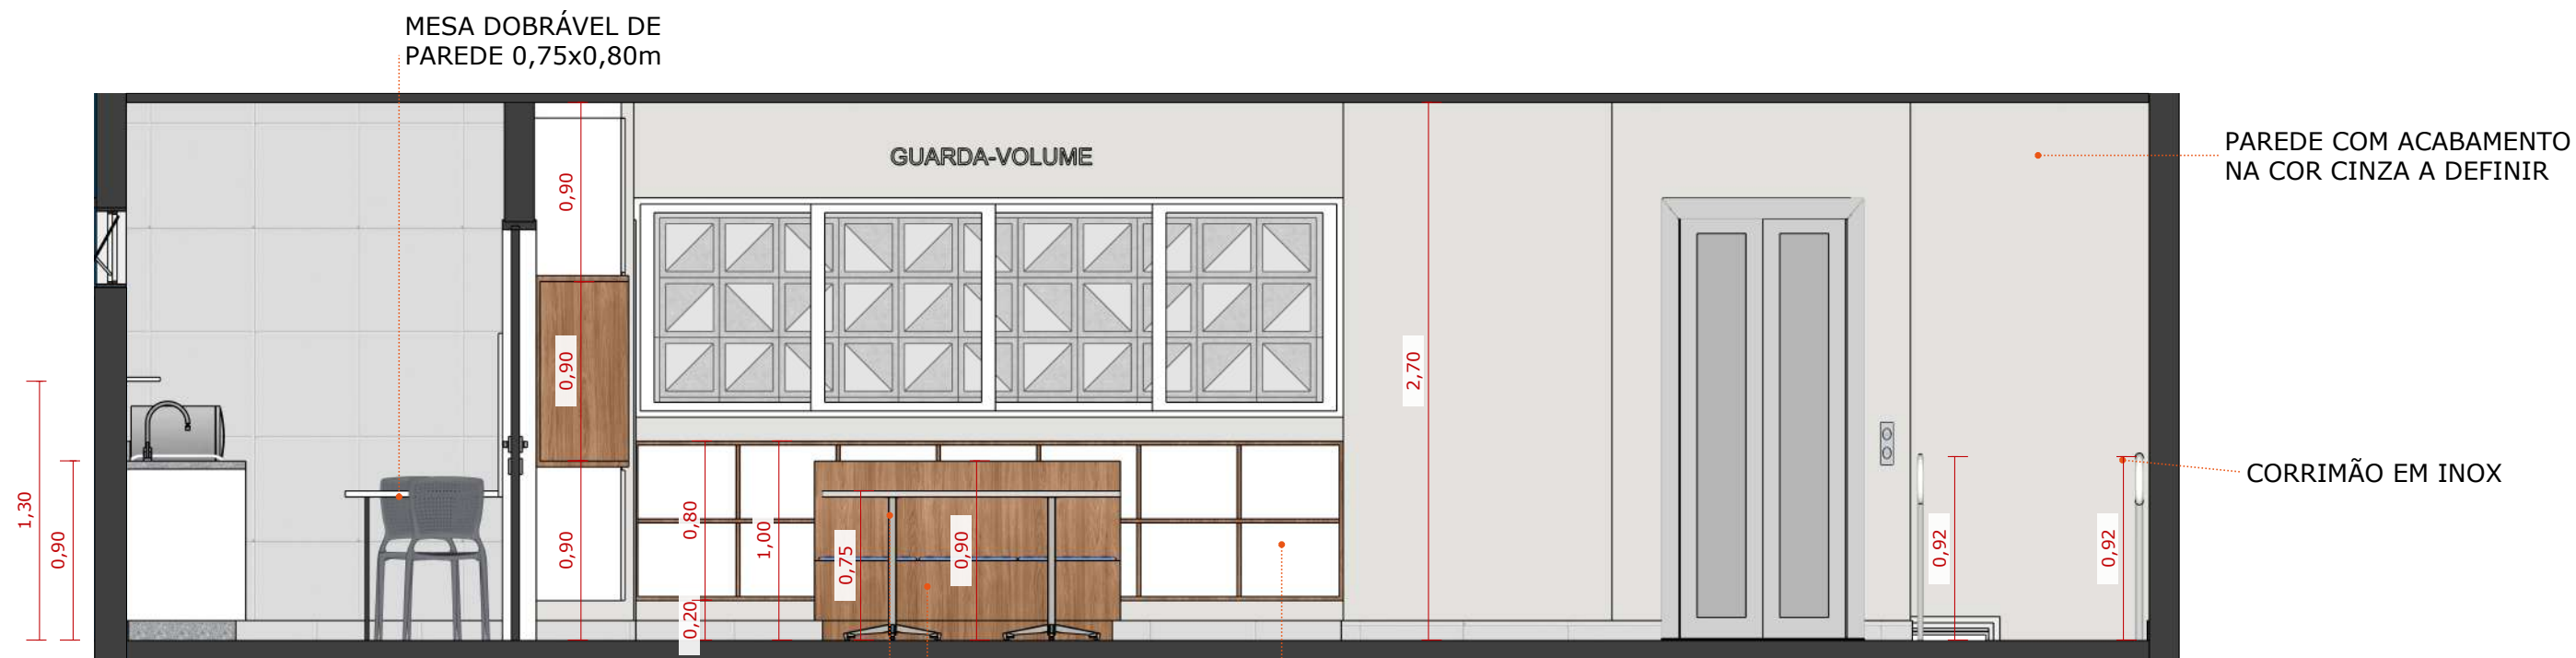

MESA COM TAMPO EM MARCENARIA E PÉS EM METALON 1,50x0,70m


BANCOS EM MARCENARIA (ver detalhamento 11)

NICHOS PARA GUARDA VOLUMES EM MARCENARIA (ver detalhamento 05)

VISTA CC
ESC.: 1/35

PAREDE COM ACABAMENTO NA COR CINZA A DEFINIR

MÓVEL EM MARCENARIA (ver detalhamento 09)

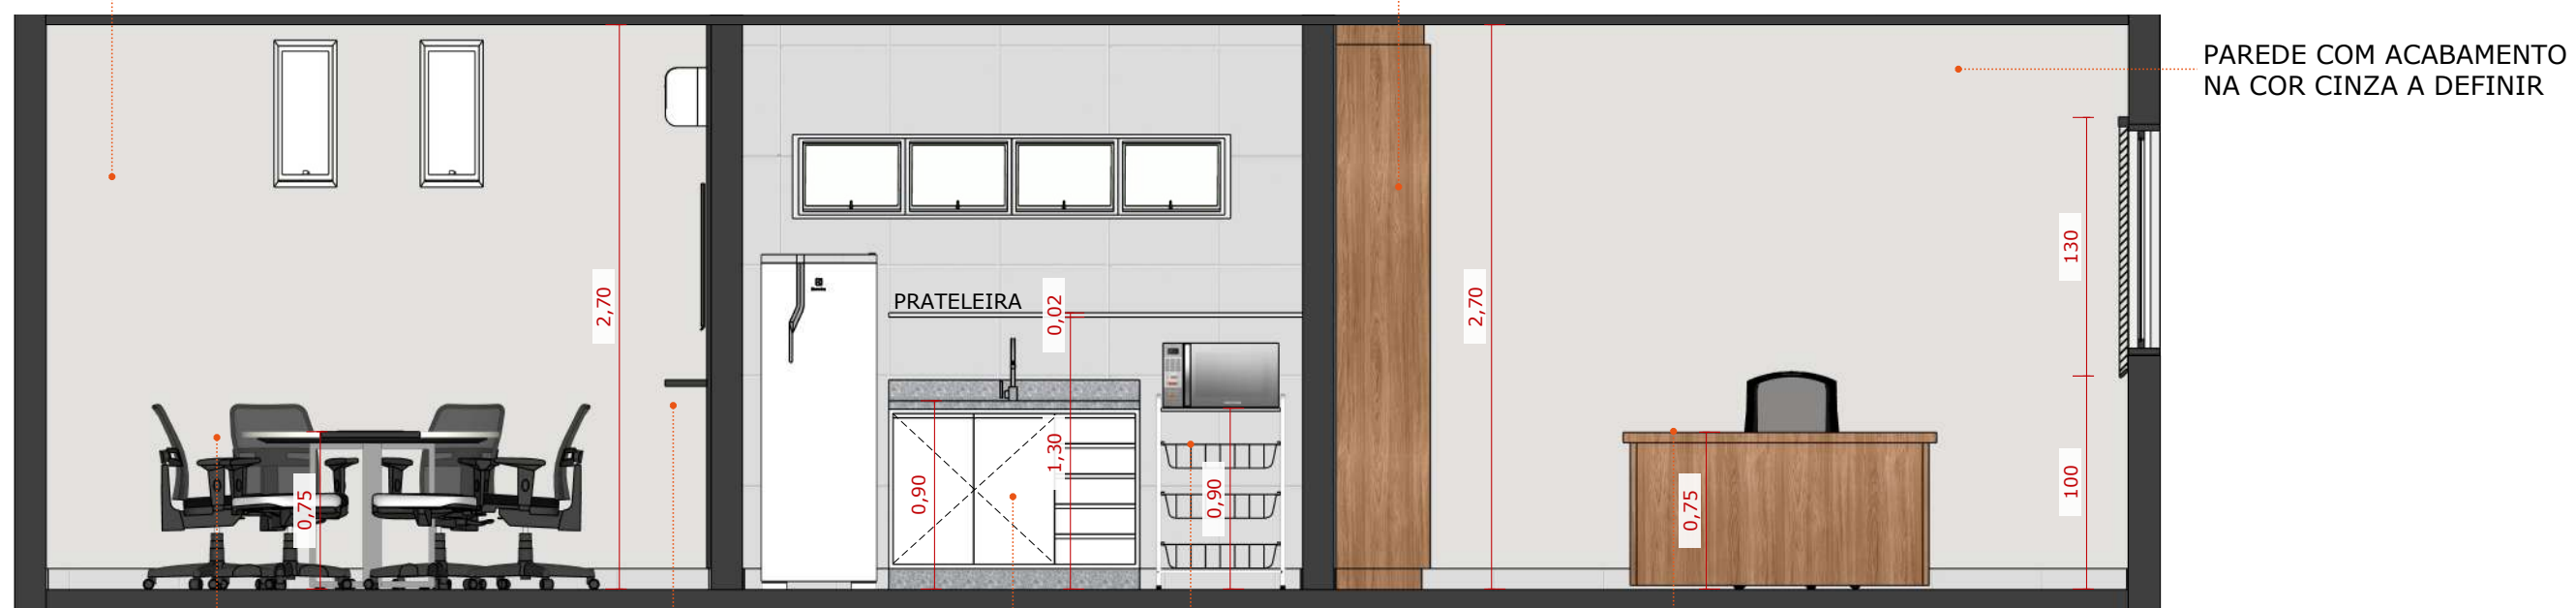

MESA REDONDA DIÂM. 1,20m COM 6 CADEIRAS GIRATÓRIAS

PAINEL E PRATELEIRA EM MARCENARIA CARVALHO HANOVER DURATEX (ver detalhamento 01)



BANCADA EM GRANITO A DEFINIR COM MÓVEL INFERIOR EM MARCENARIA BRANCA (ver detalhamento 06)

FRUTEIRA DE PISO 0,50x0,50x0,90m DE APOIO PARA MICROONDAS



MESA EM MARCENARIA (ver detalhamento 10) COM CADEIRA GIRATÓRIA

VISTA DD
ESC.: 1/35

OBS.: Conferir todas as medidas no local

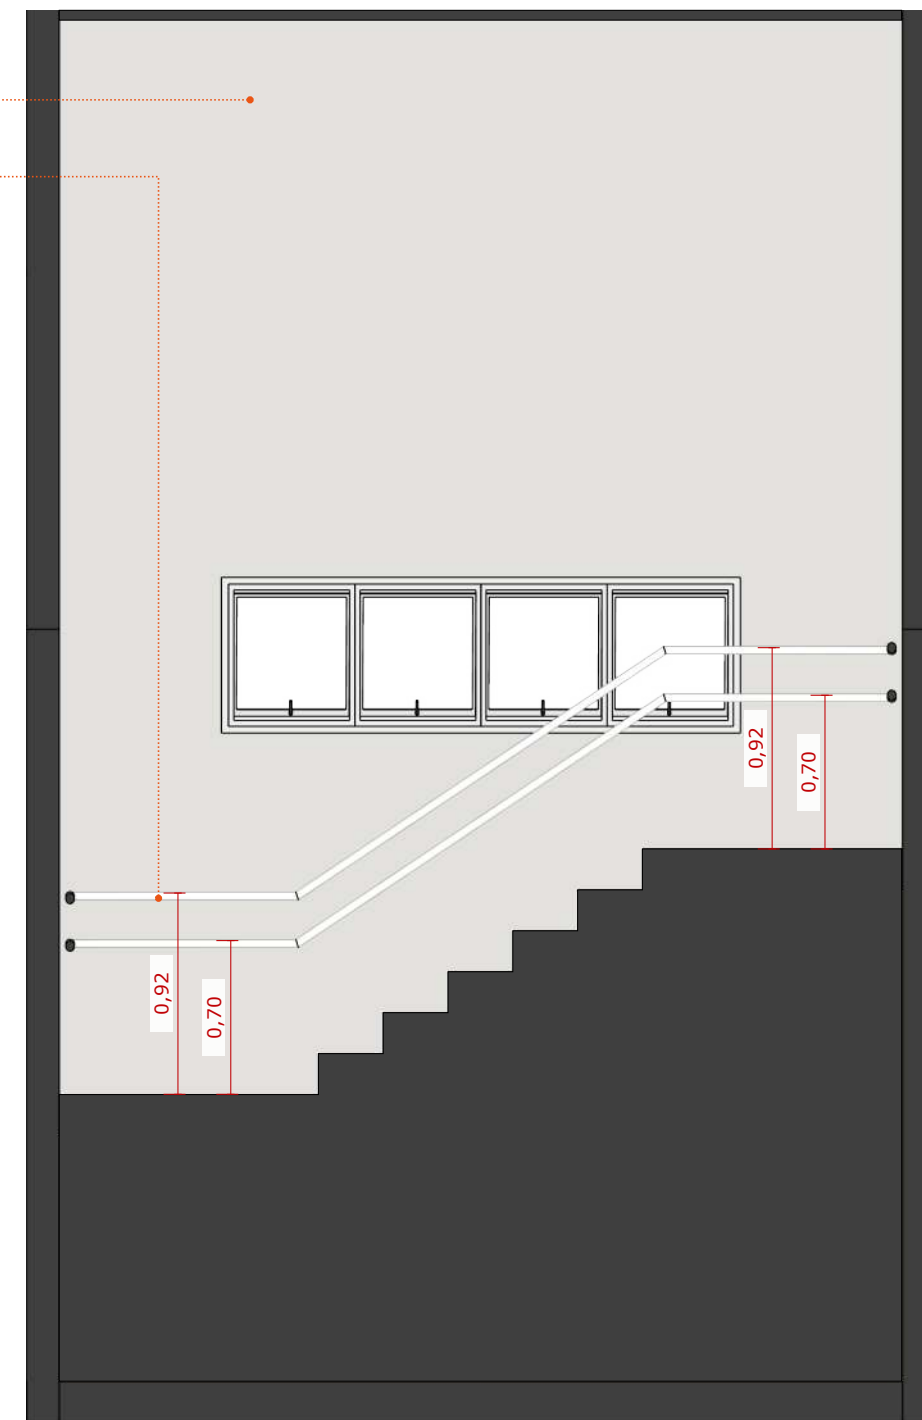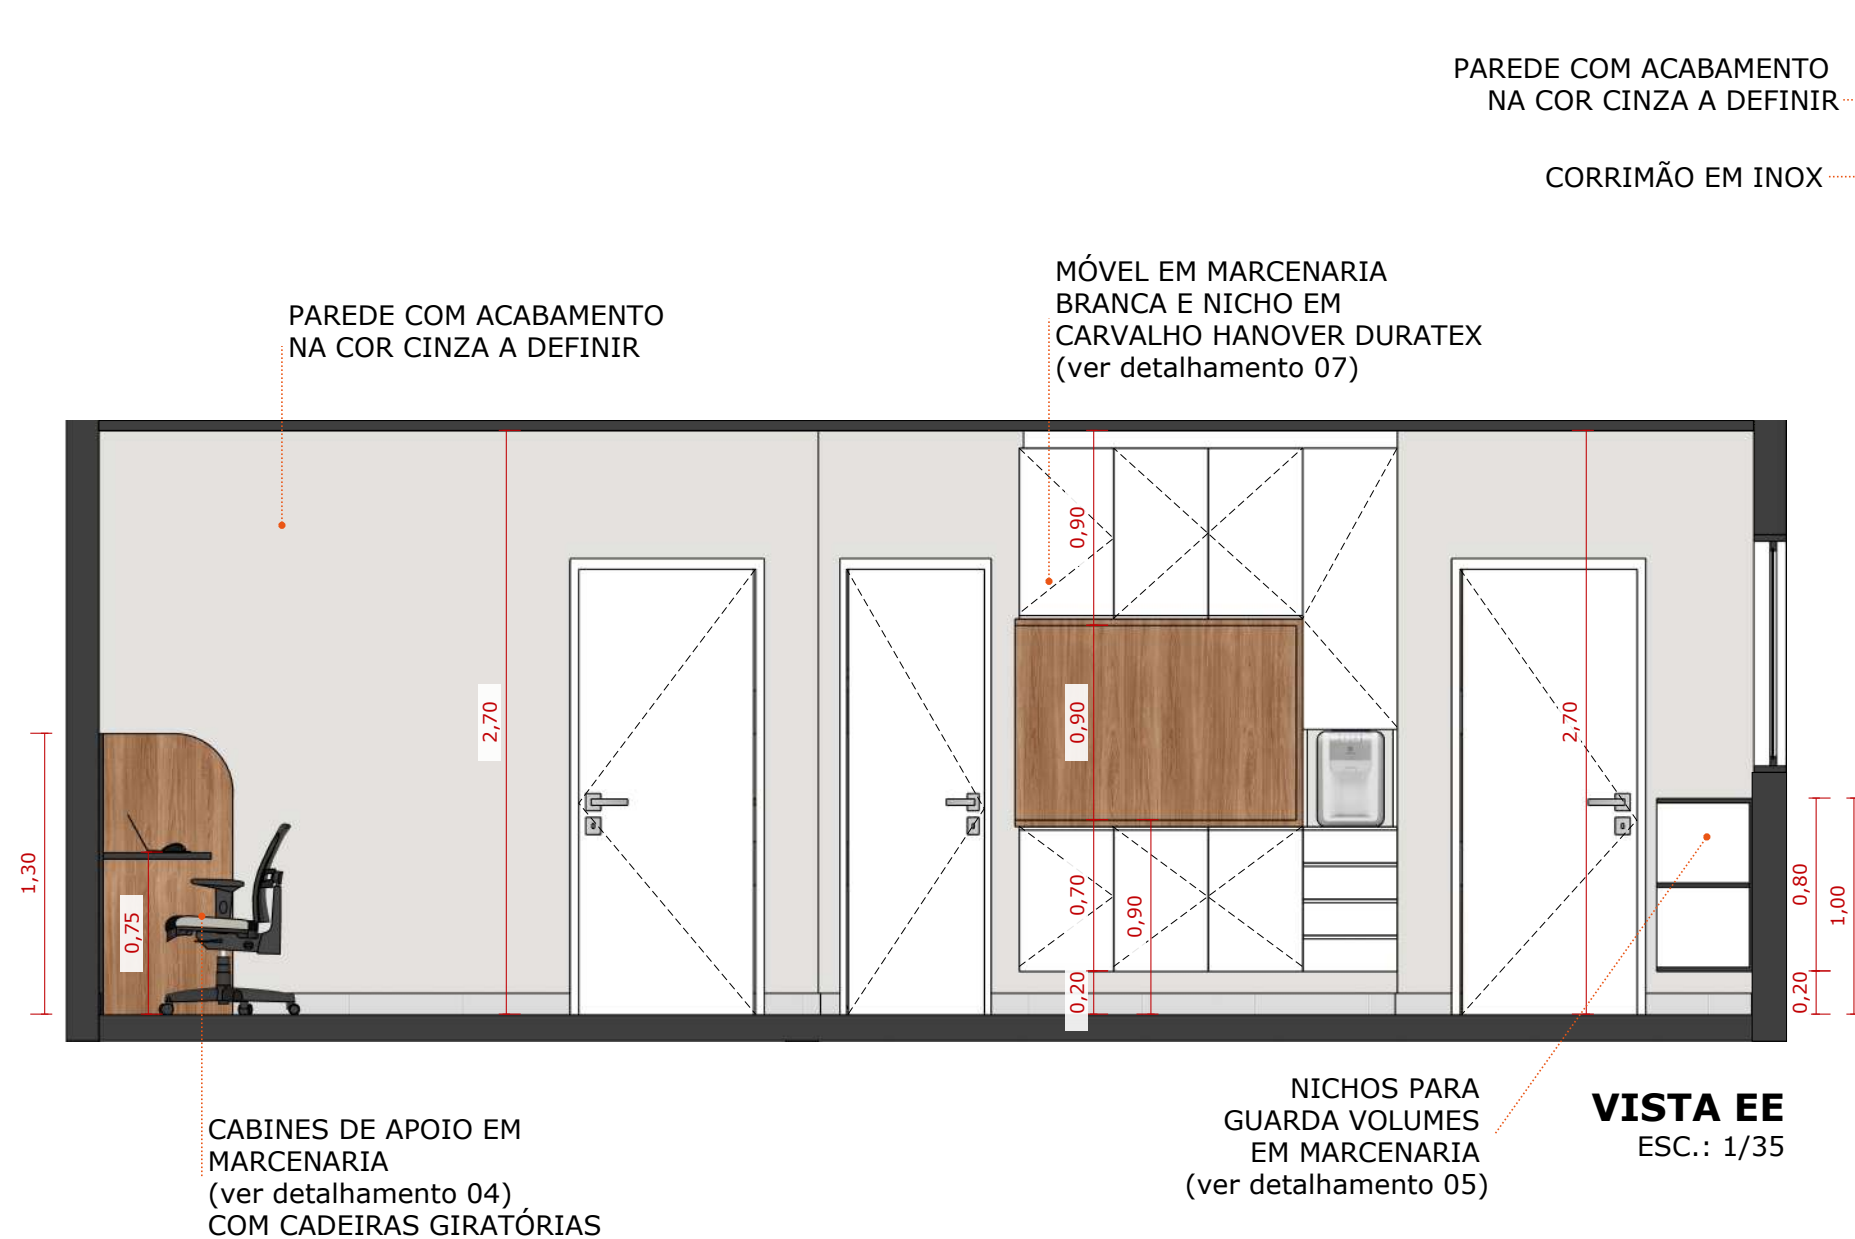

OBS.: Conferir todas as medidas no local

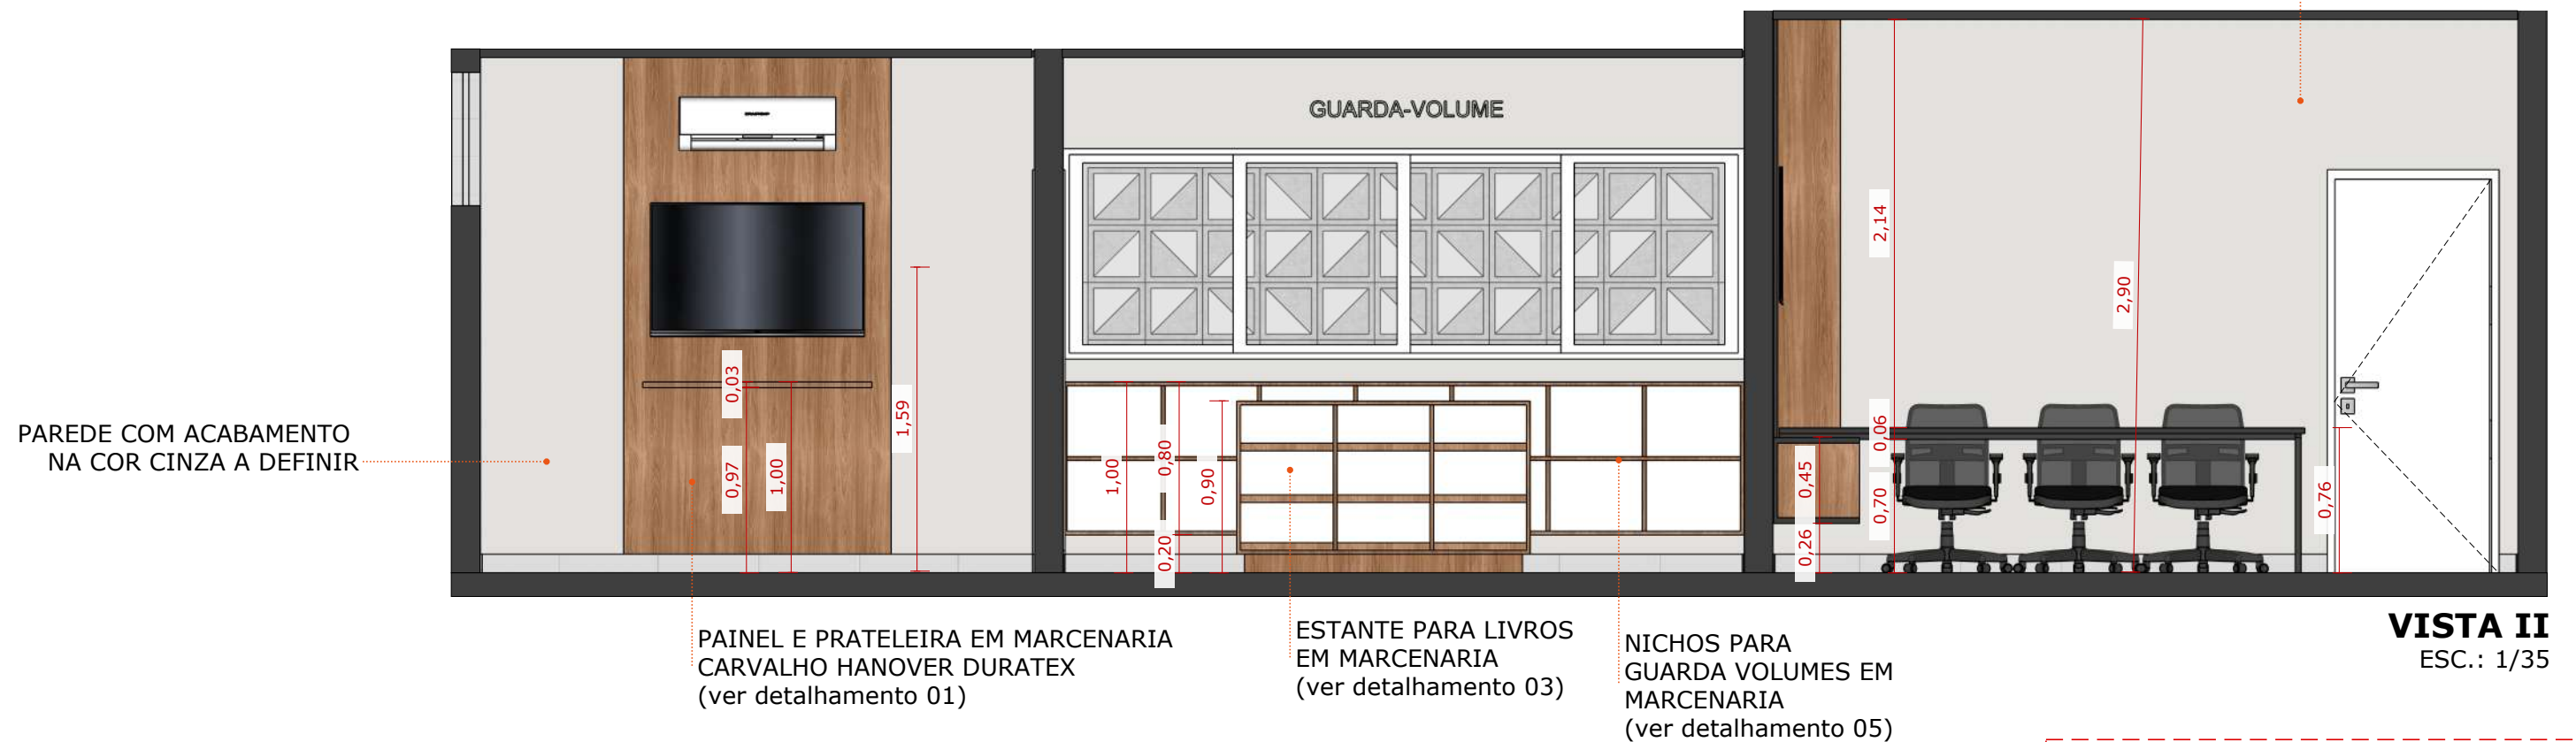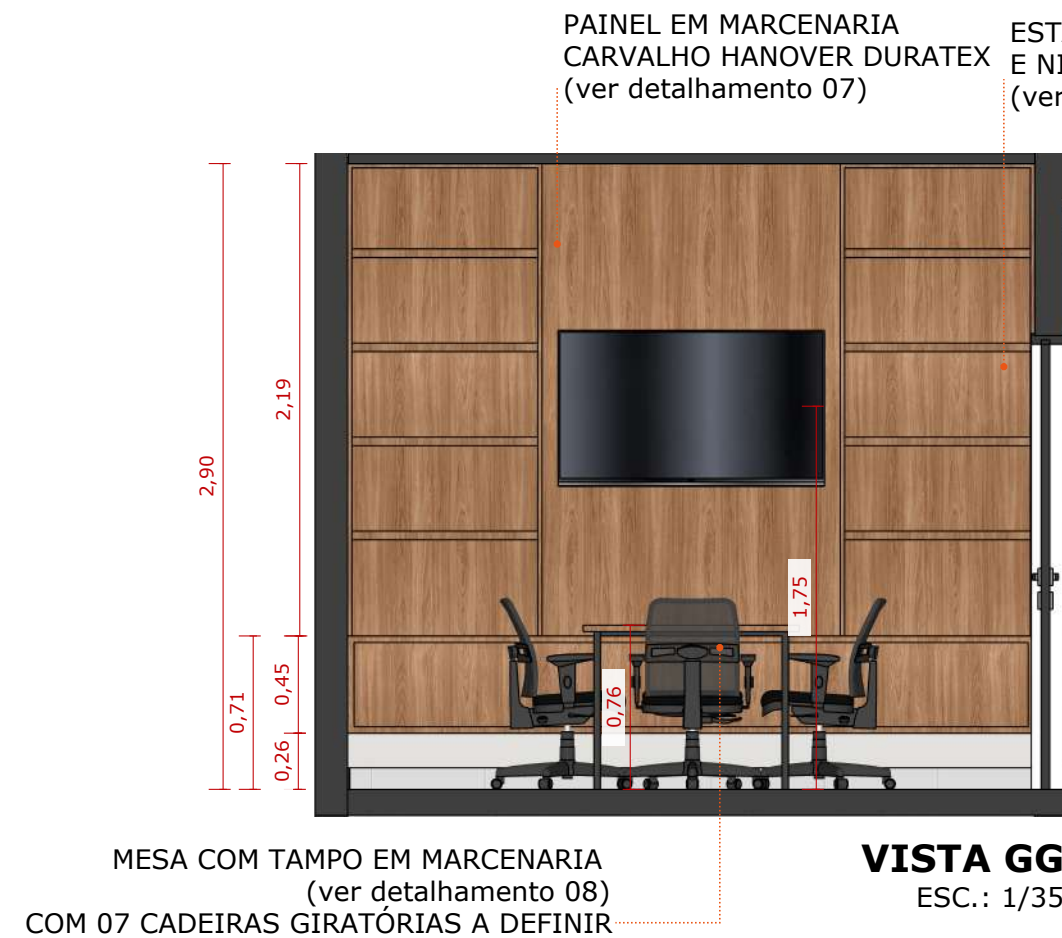


OBS.: Conferir todas as medidas no local


TÍTULO: VISTA GG, VISTA HH e VISTA II
PROJETO: DETALHAMENTO

FOLHA:
05/10

DETALHAMENTO 02

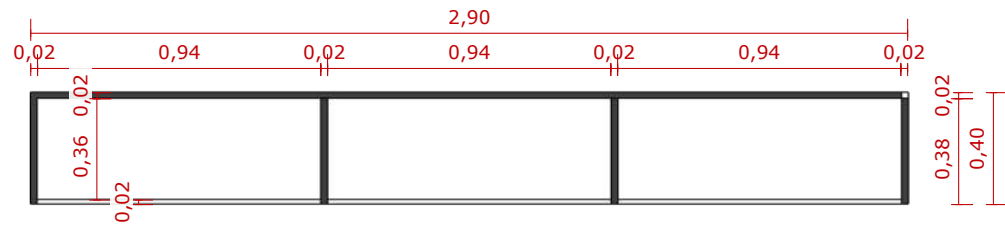


VISTA SUPERIOR
ESC.: 1/25

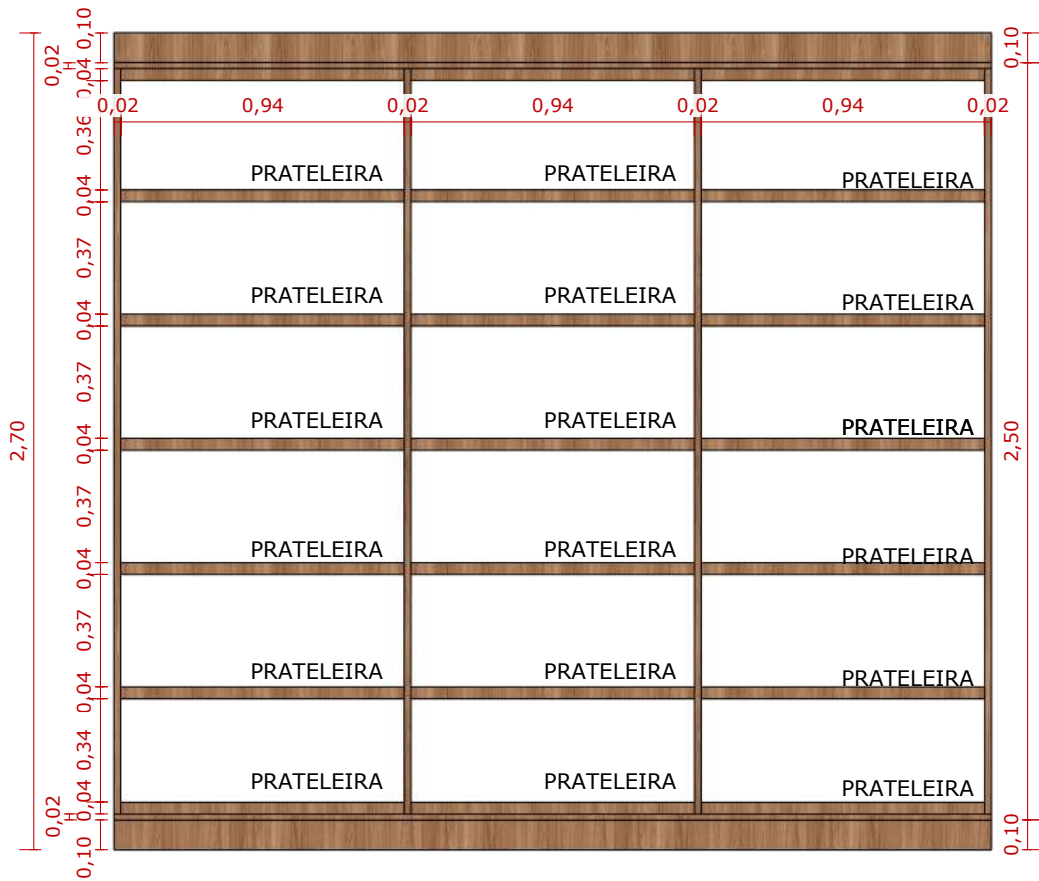


VISTA FRONTAL
ESC.: 1/25

FUNDO EM MARCENARIA
BRANCA

ESTANTE PARA LIVROS EM MARCENARIA
CARVALHO HANOVER DURATEX
COM PRATELEIRAS EM MARCENARIA
BRANCA E TESTADA EM MADEIRADO

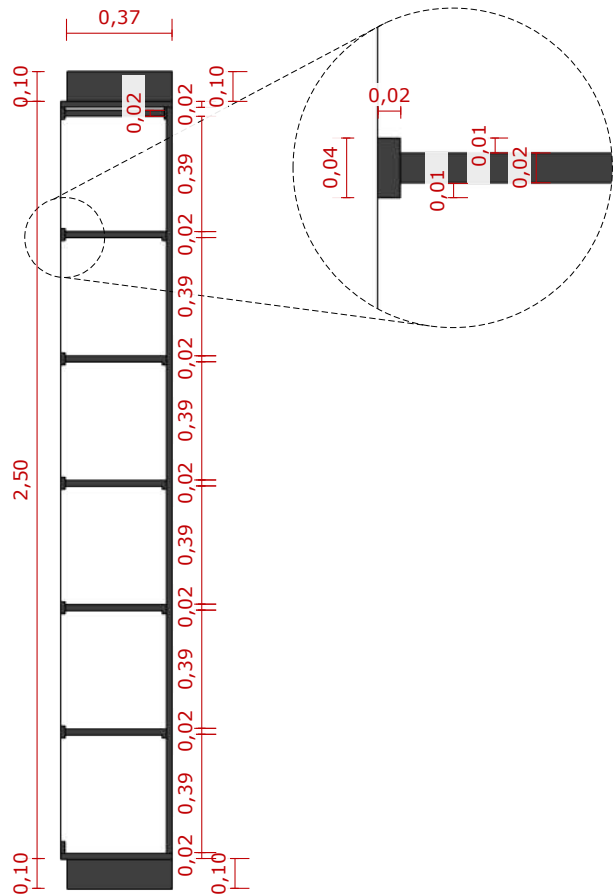

VISTA LATERAL
ESC.: 1/25

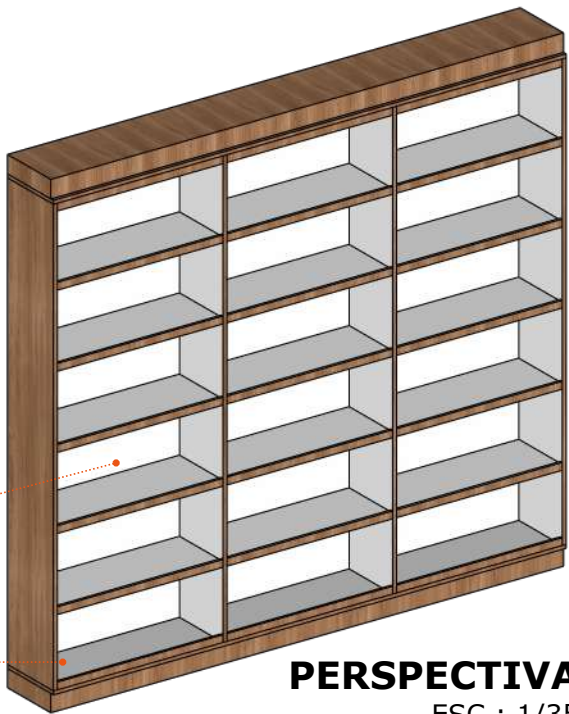

PERSPECTIVA
ESC.: 1/35


DETALHAMENTO 01




PERSPECTIVA
ESC.: 1/25

OBS.: Conferir todas as medidas no local


DETALHAMENTO 03

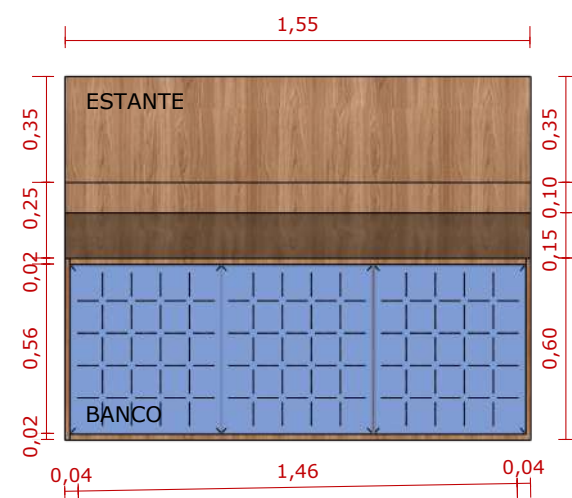


VISTA SUPERIOR
ESC.: 1/25

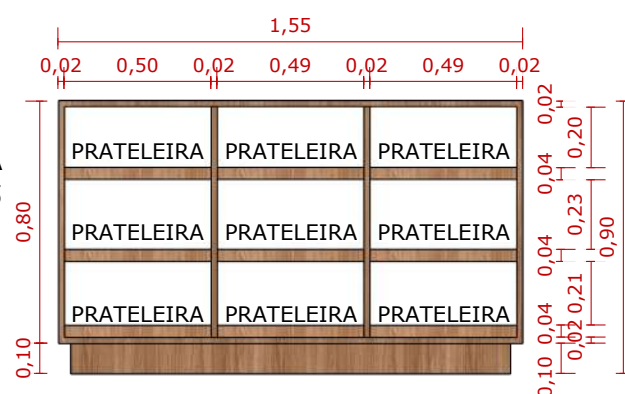

VISTA FRONTAL
ESC.: 1/25

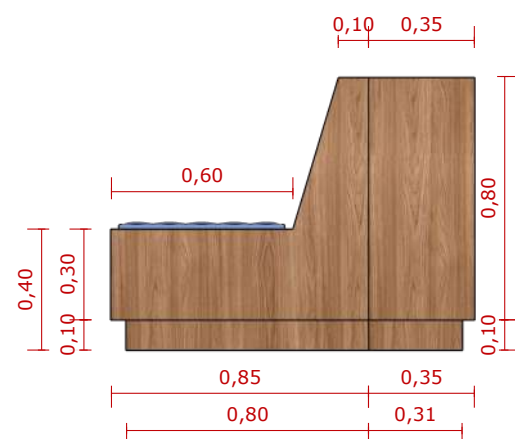


VISTA LATERAL
ESC.: 1/25

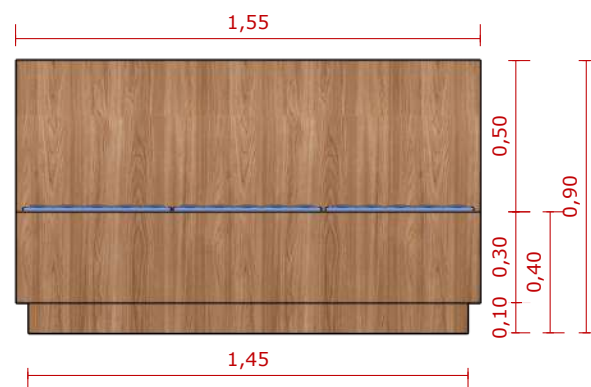


VISTA FRONTAL
ESC.: 1/25


DETALHAMENTO 11

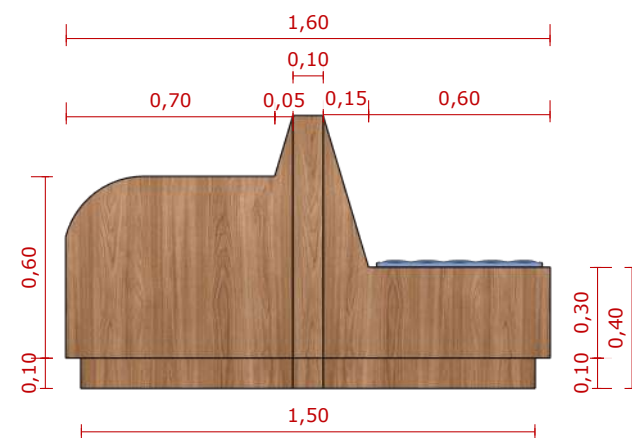


VISTA LATERAL
ESC.: 1/25

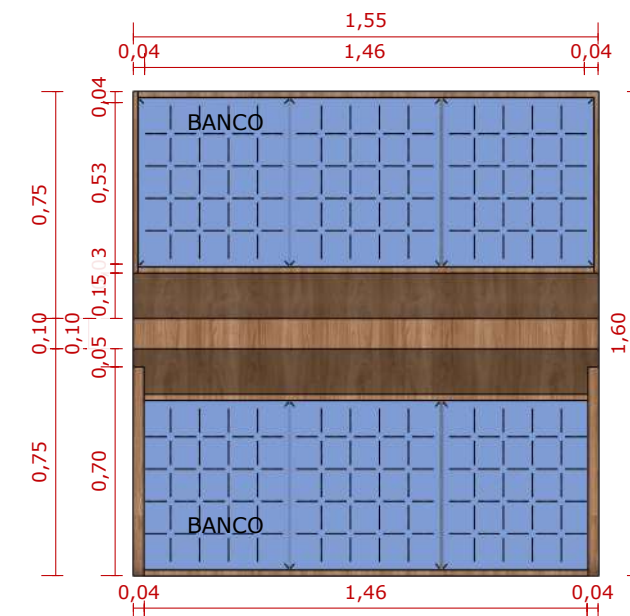

VISTA SUPERIOR
ESC.: 1/25

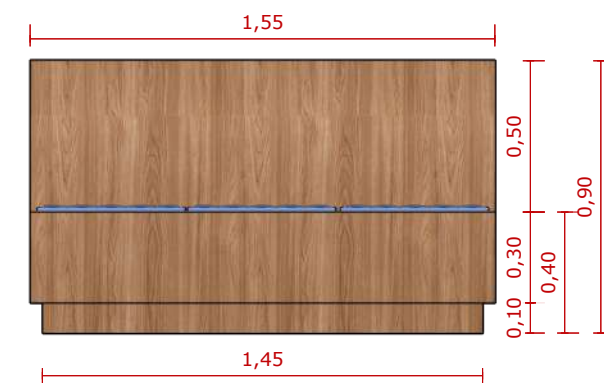

VISTA FRONTAL
ESC.: 1/25

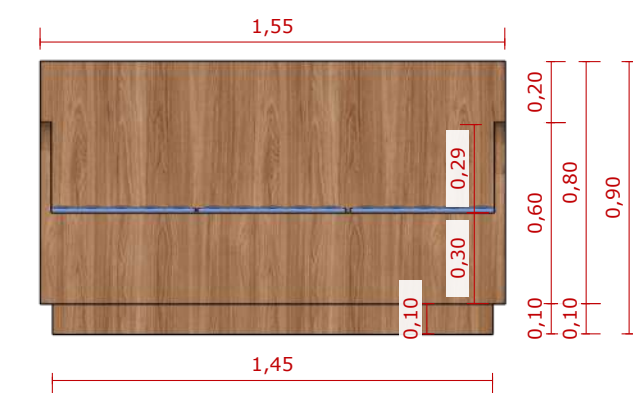



VISTA FRONTAL
ESC.: 1/25

OBS.: Conferir todas as medidas no local

DETALHAMENTO 04




DETALHAMENTO 05

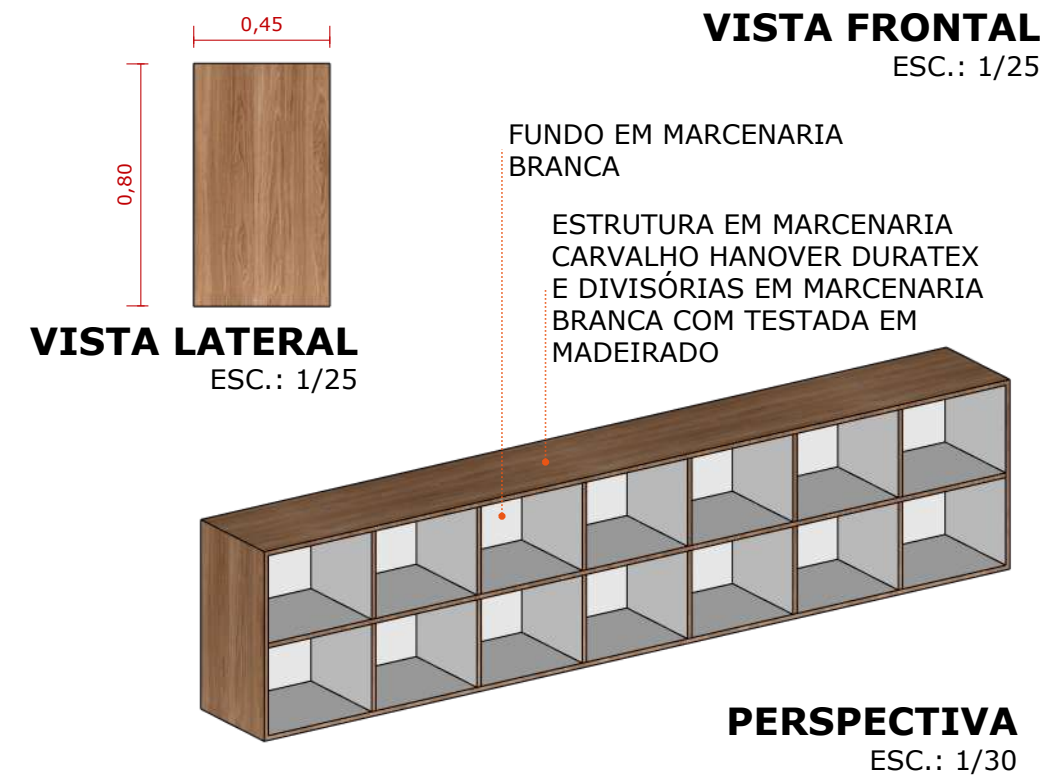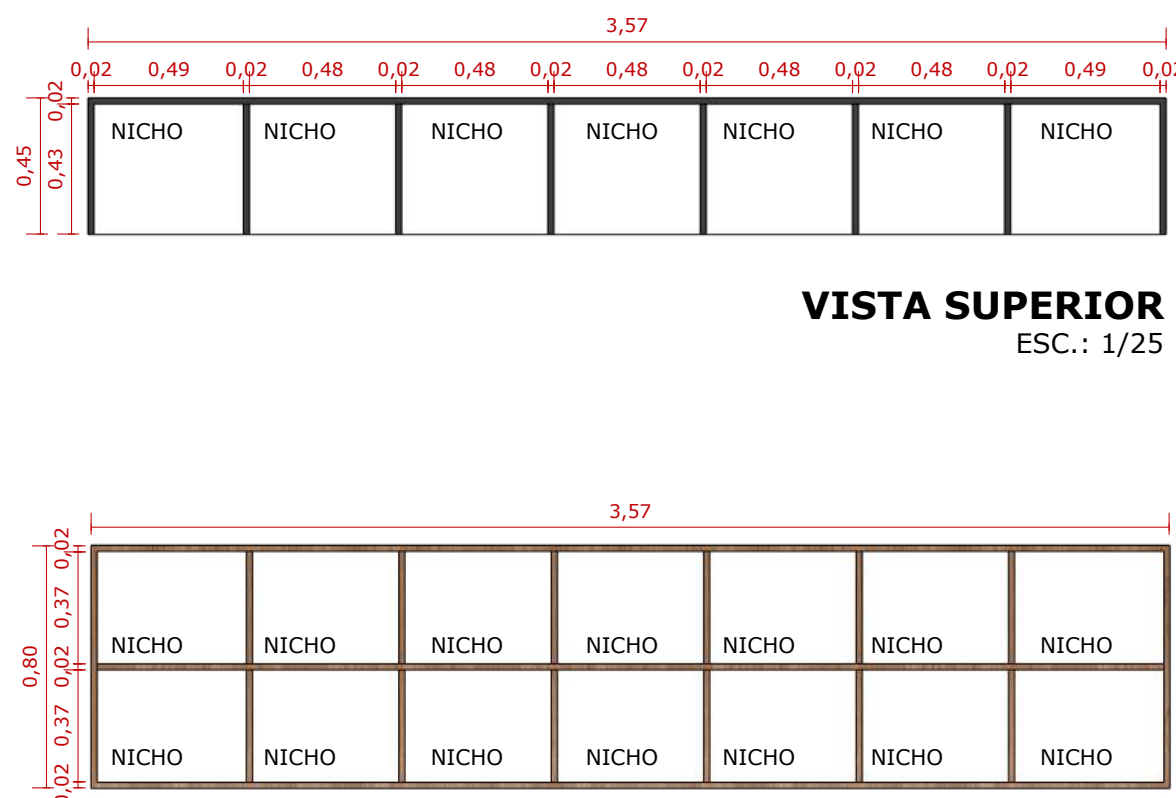


OBS.: Conferir todas as medidas no local


DETALHAMENTO 06

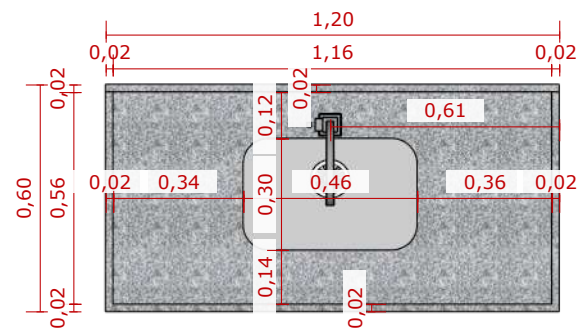


VISTA SUPERIOR
ESC.: 1/20

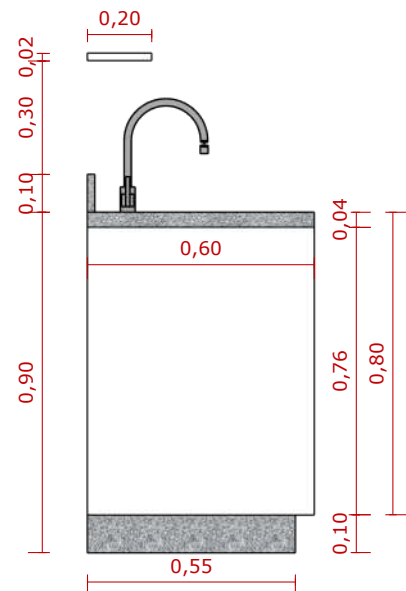

VISTA LATERAL
ESC.: 1/20

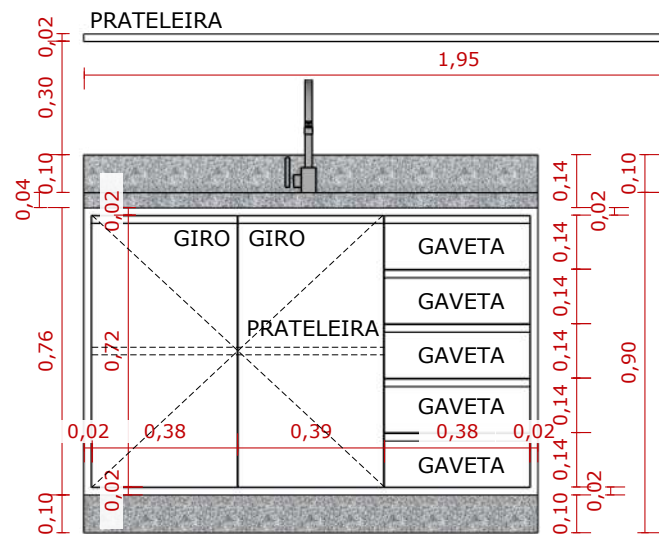


VISTA FRONTAL
ESC.: 1/20

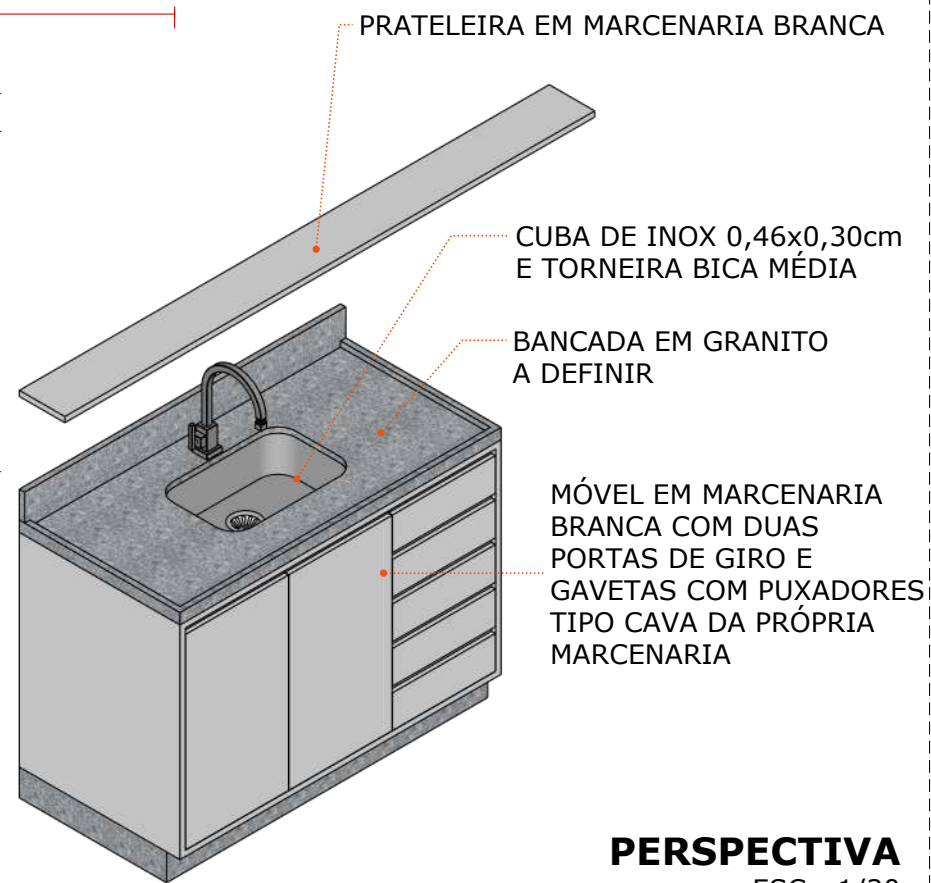


PERSPECTIVA
ESC.: 1/20

DETALHAMENTO 07

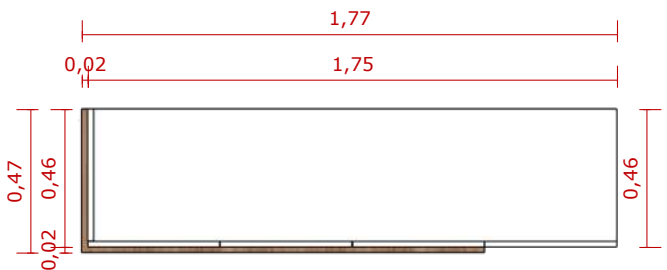


VISTA SUPERIOR
ESC.: 1/25

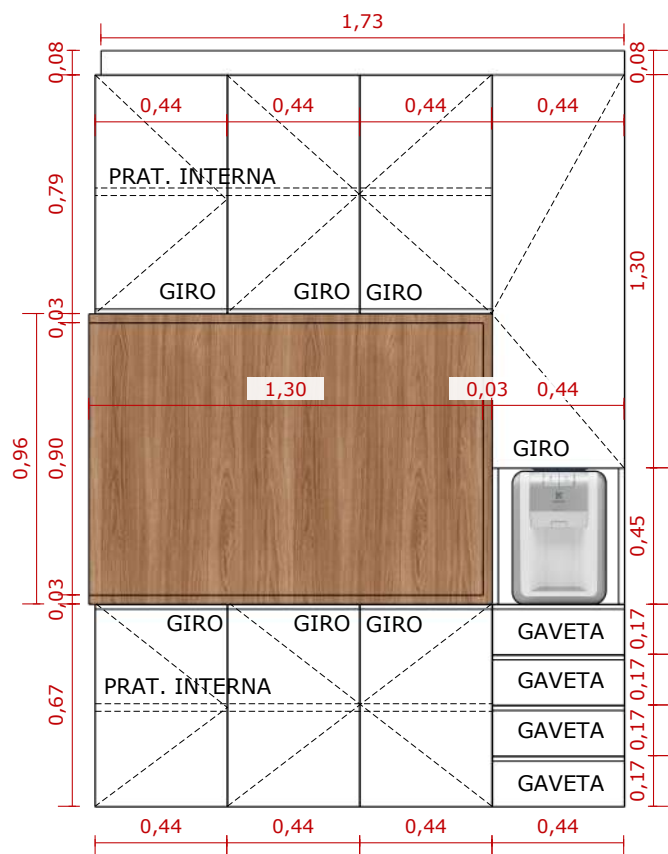


VISTA FRONTAL
ESC.: 1/25

PERSPECTIVA
ESC.: 1/35

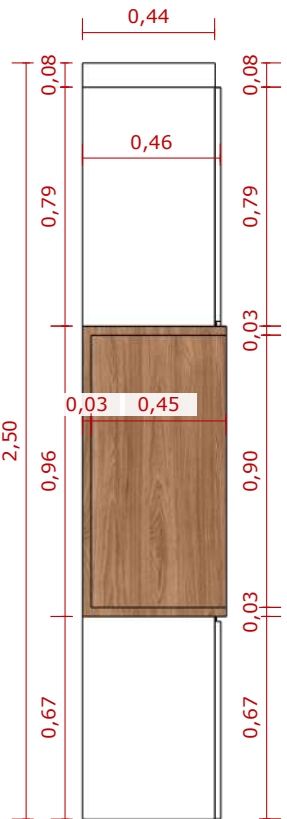

VISTA LATERAL
ESC.: 1/25

MÓVEL SUSPENSO EM MARCENARIA BRANCA COM PORTAS DE GIRO, GAVETAS E PUXADORES TIPO CAVA DA PRÓPRIA MARCENARIA

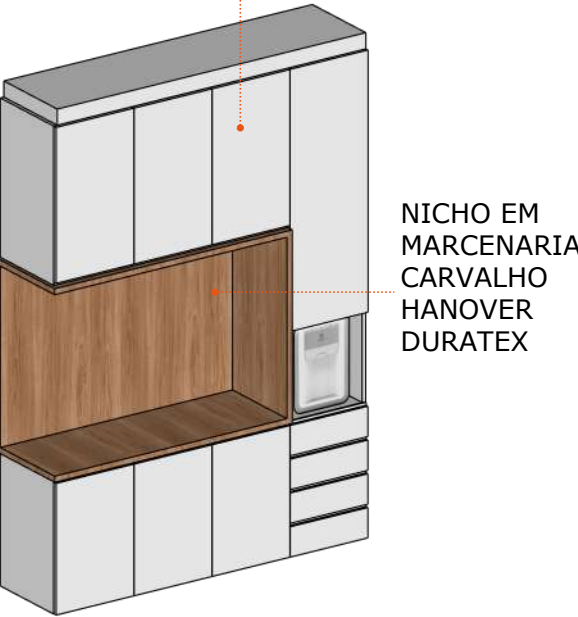


NICHO EM MARCENARIA CARVALHO HANOVER DURATEX

OBS.: Conferir todas as medidas no local

DETALHAMENTO 08



VISTA SUPERIOR
ESC.: 1/25

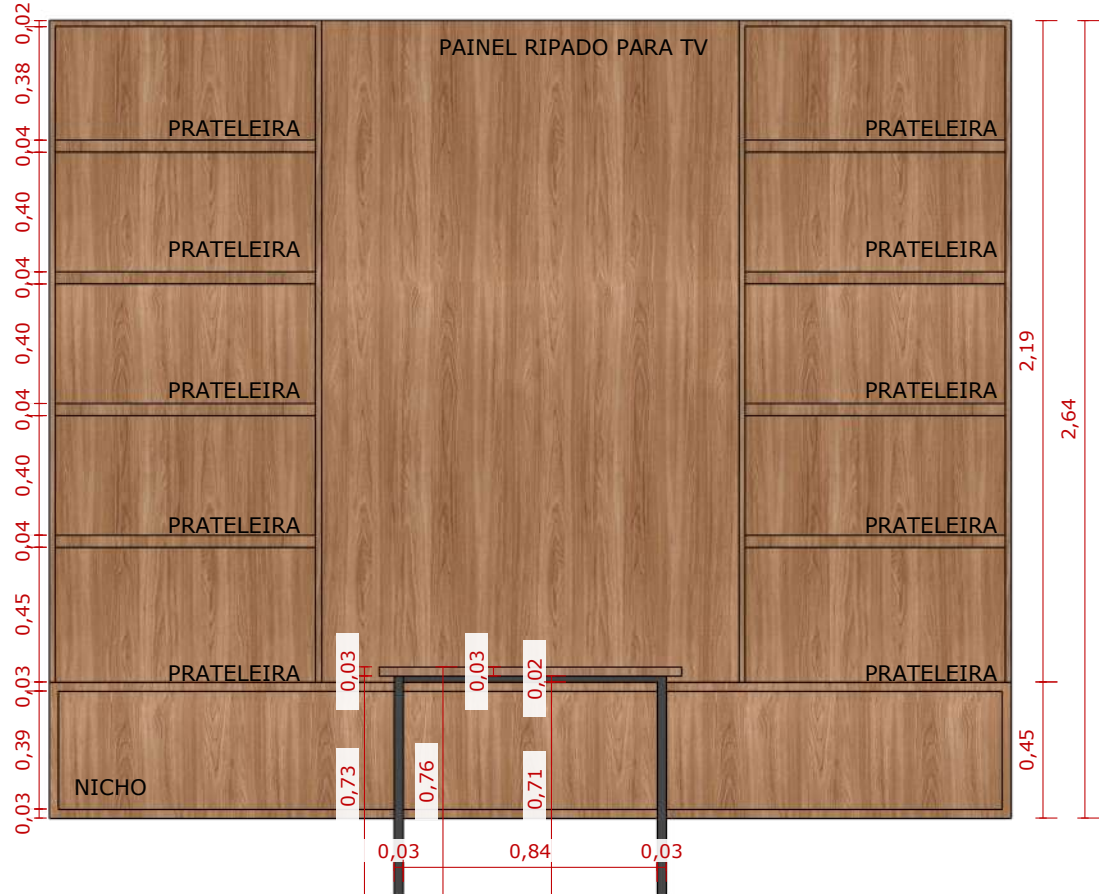

VISTA FRONTAL
ESC.: 1/25




PERSPECTIVA
ESC.: 1/35

TAMPO EM
MARCENARIA
CARVALHO HANOVER
DURATEX


PÉS EM METALON
3x3 NA COR PRETO

OBS.: Conferir todas as medidas no local

DETALHAMENTO 09

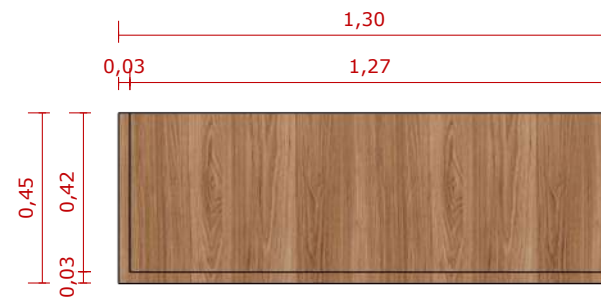

VISTA SUPERIOR
ESC.: 1/20

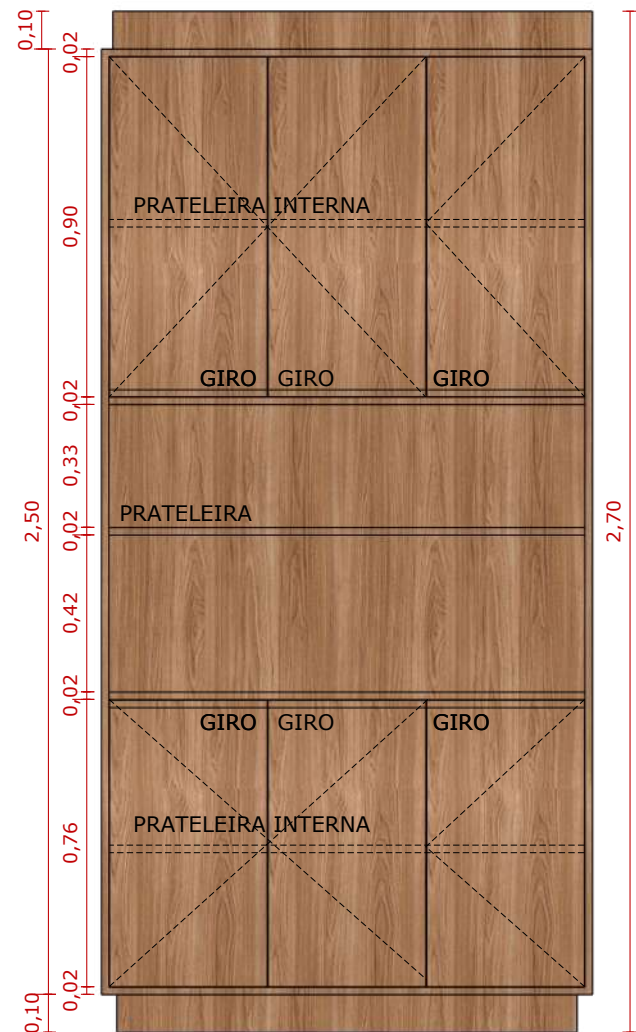

VISTA FRONTAL
ESC.: 1/20



PERSPECTIVA
ESC.: 1/25


MÓVEL EM MARCENARIA
CARVALHO HANOVER
DURATEX COM PORTAS
DE GIRO E PUXADORES TIPO
CAVA DA PRÓPRIA MARCENARIA

PRATELEIRA EM MARCENARIA
CARVALHO HANOVER
DURATEX


DETALHAMENTO 10



VISTA SUPERIOR
ESC.: 1/20

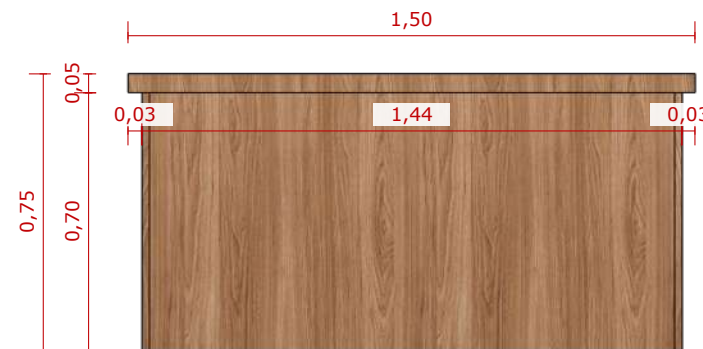

VISTA FRONTAL
ESC.: 1/20

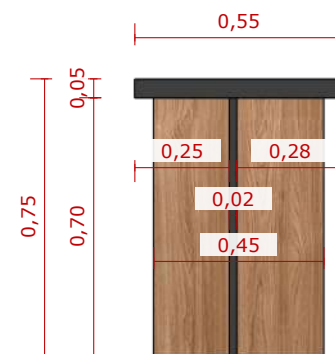

VISTA LATERAL
ESC.: 1/20




PERSPECTIVA
ESC.: 1/20

MESA DE APOIO EM
MARCENARIA CARVALHO
HANOVER DURATEX


OBS.: Conferir todas as medidas no local





DETALHAMENTO BIBLIOTECA - TÉRREO
PREFEITURA DE OURO BRANCO/RN

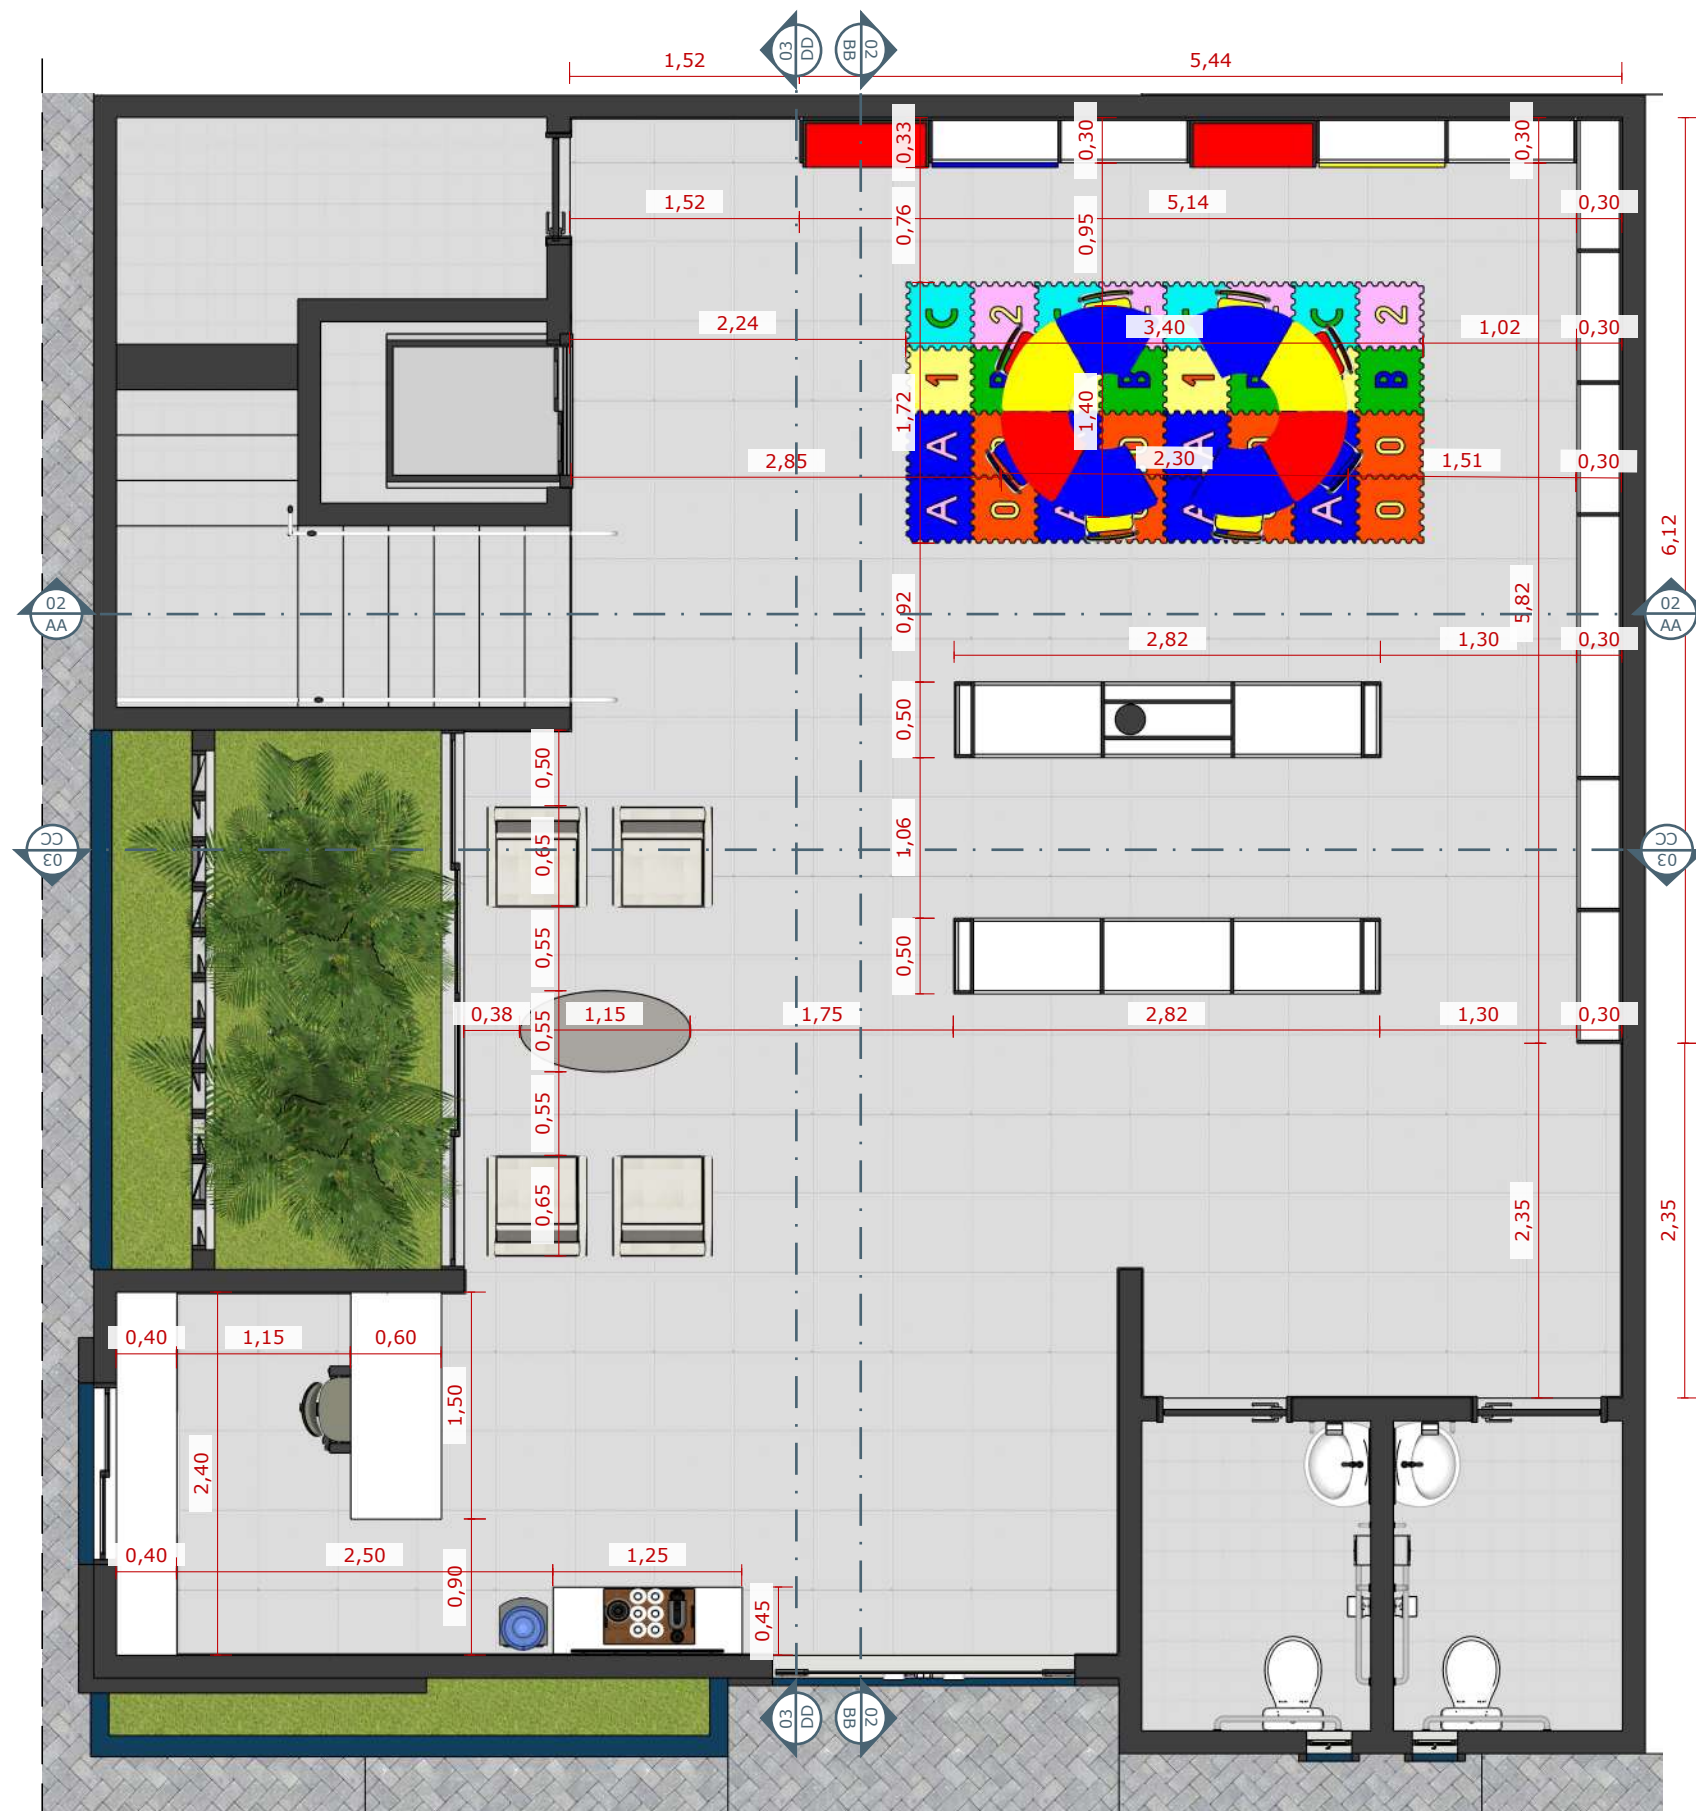


PLANTA BAIXA/LAYOUT
ESC.: 1/50

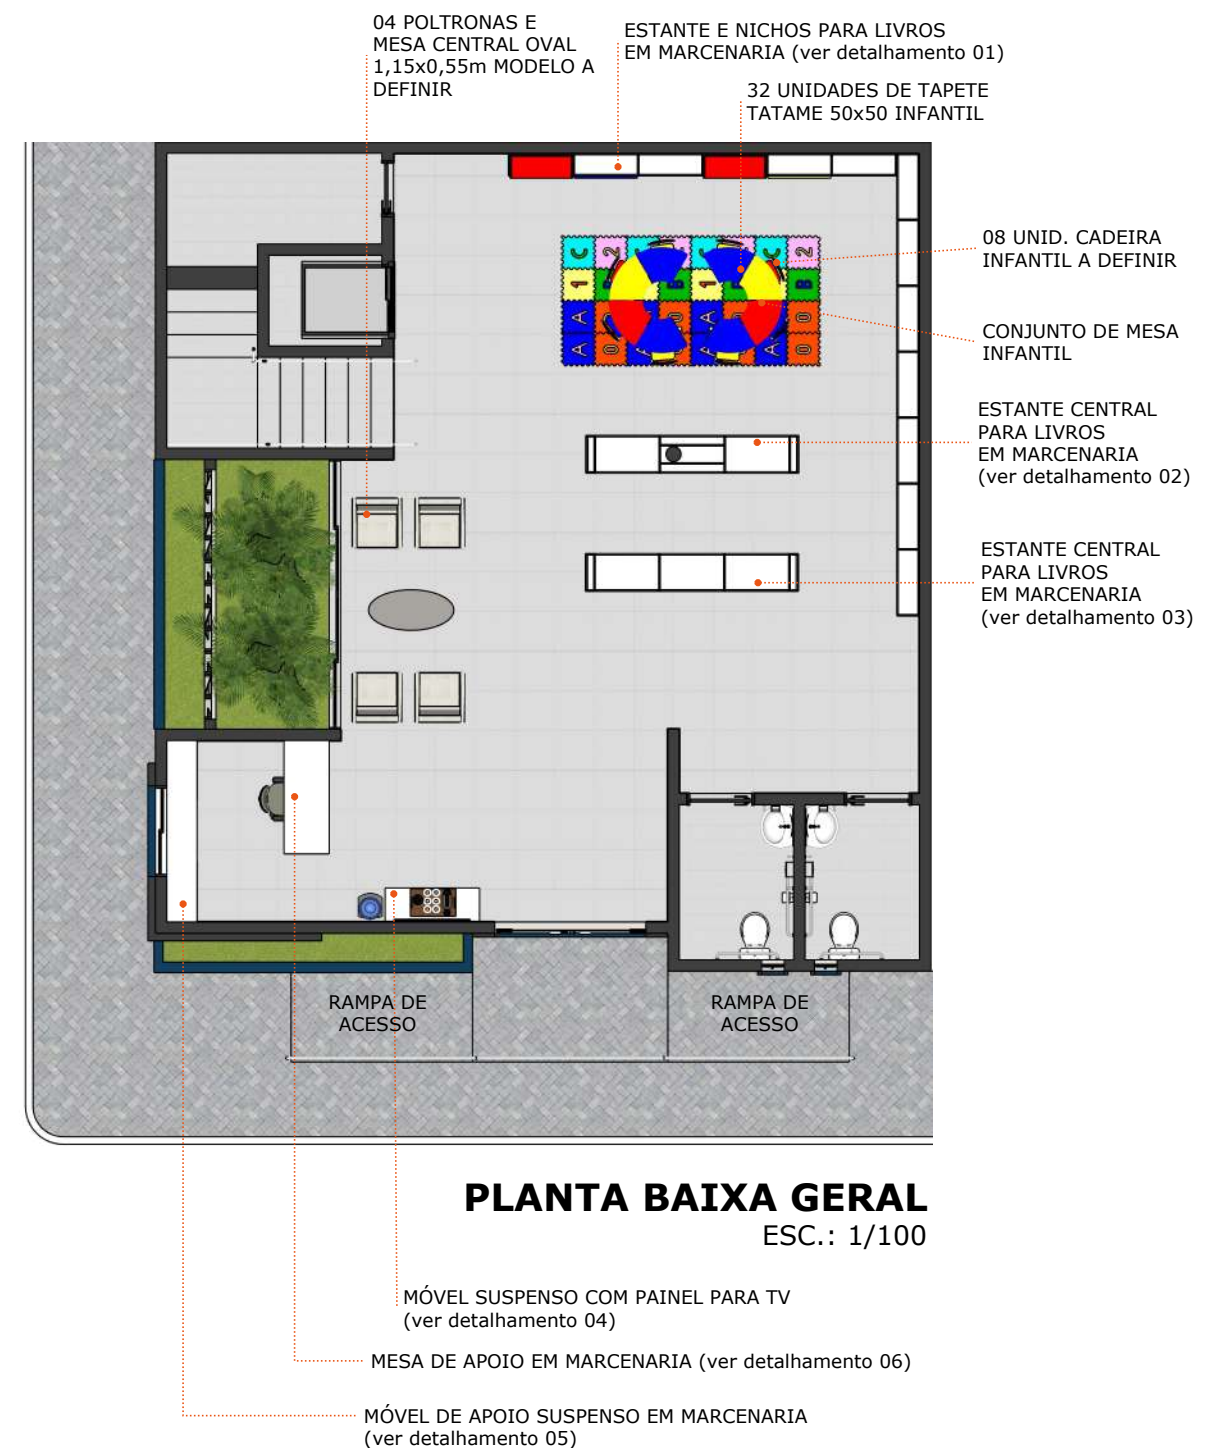


OBS.: Conferir todas as medidas no local

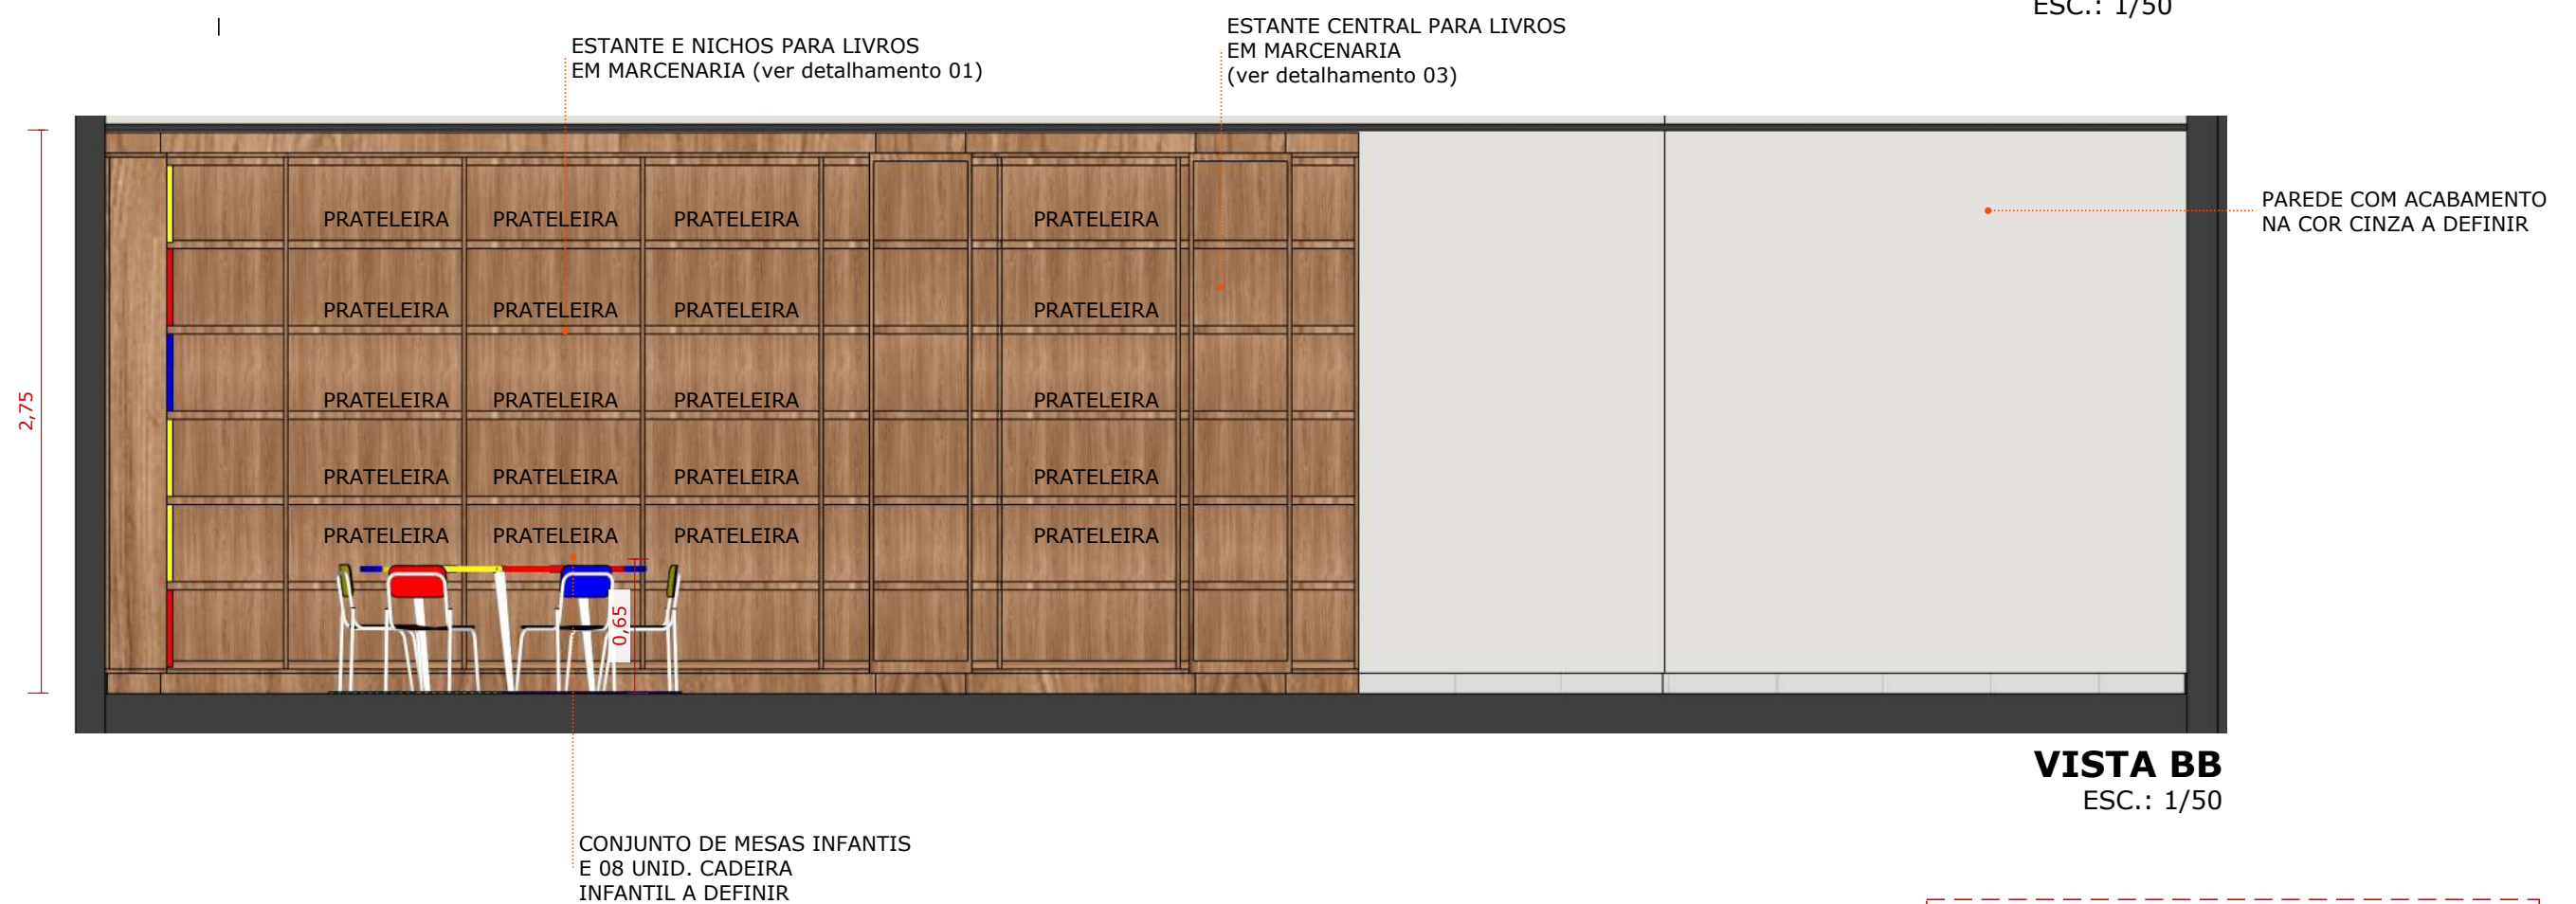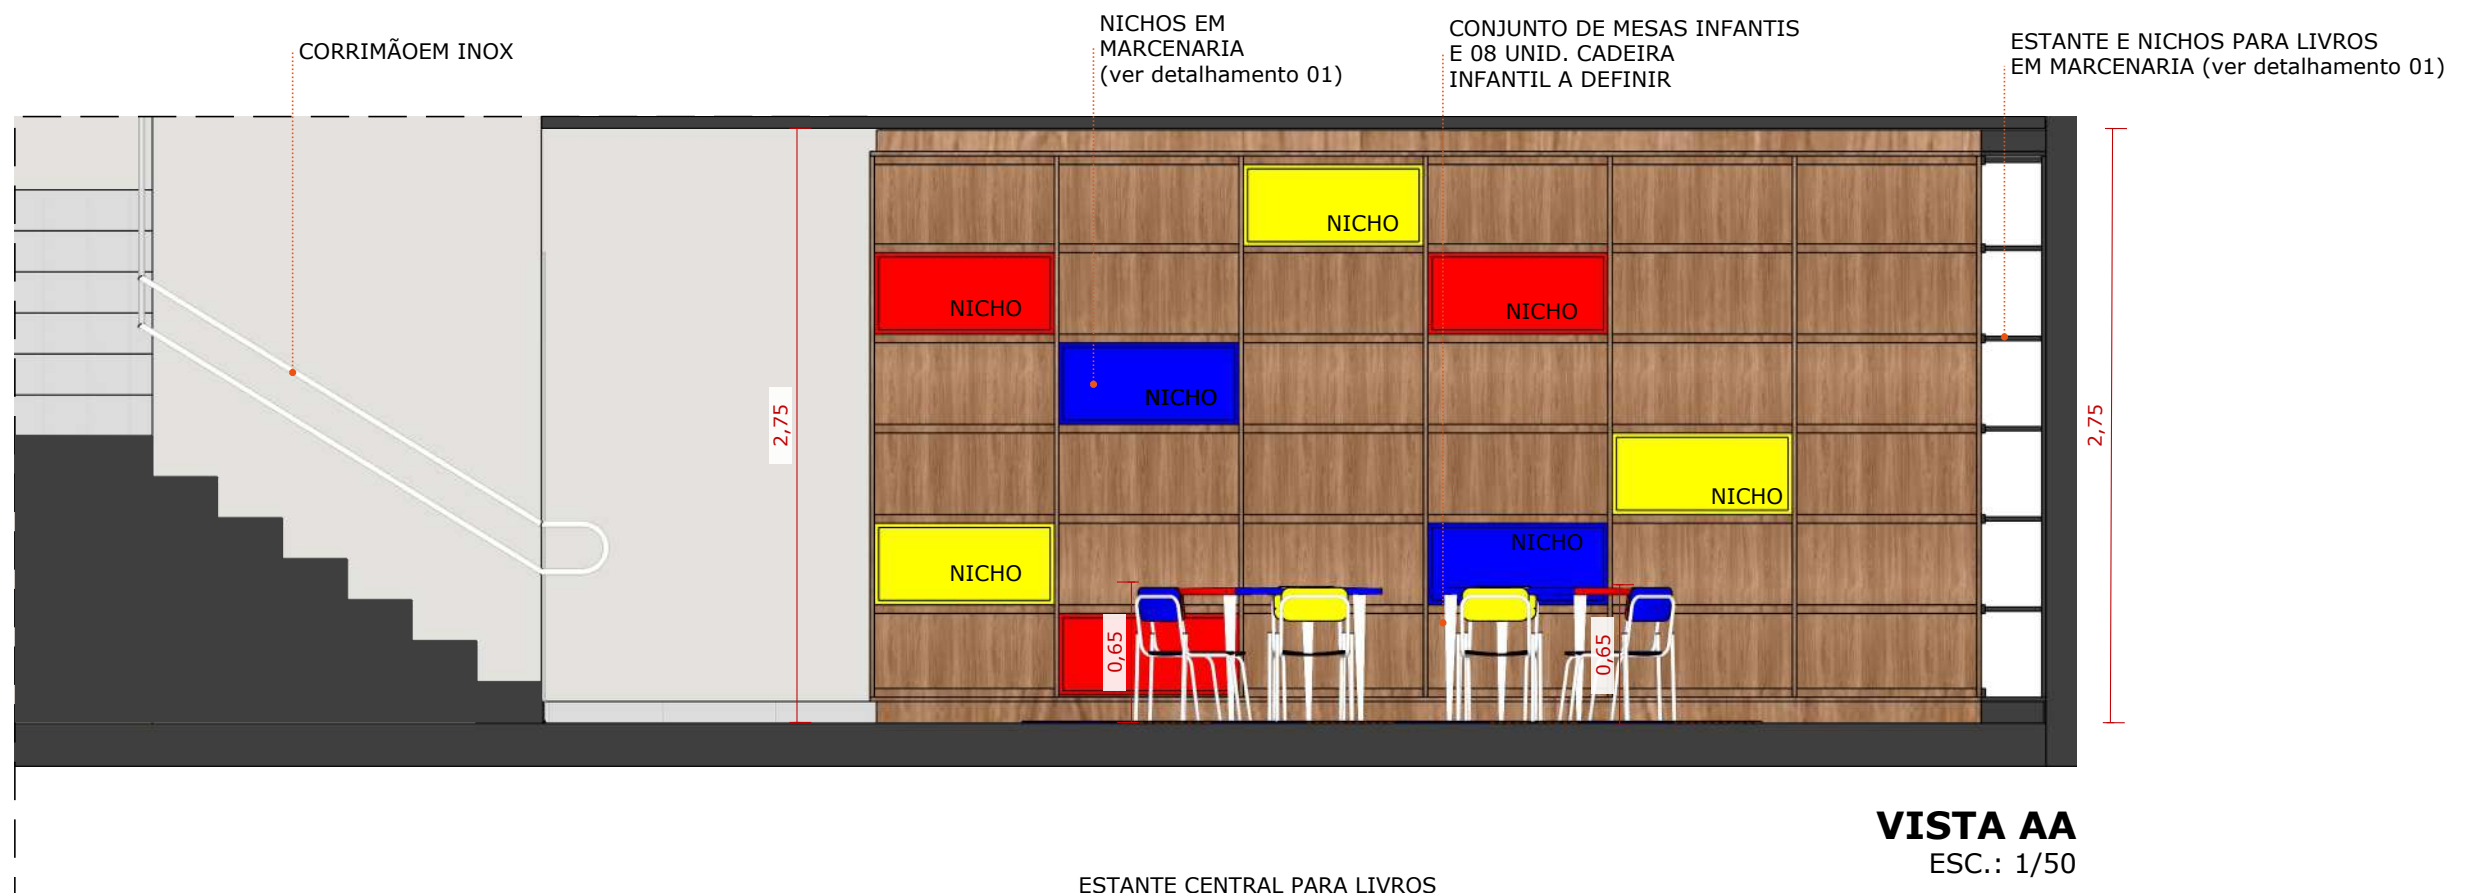

OBS.: Conferir todas as medidas no local

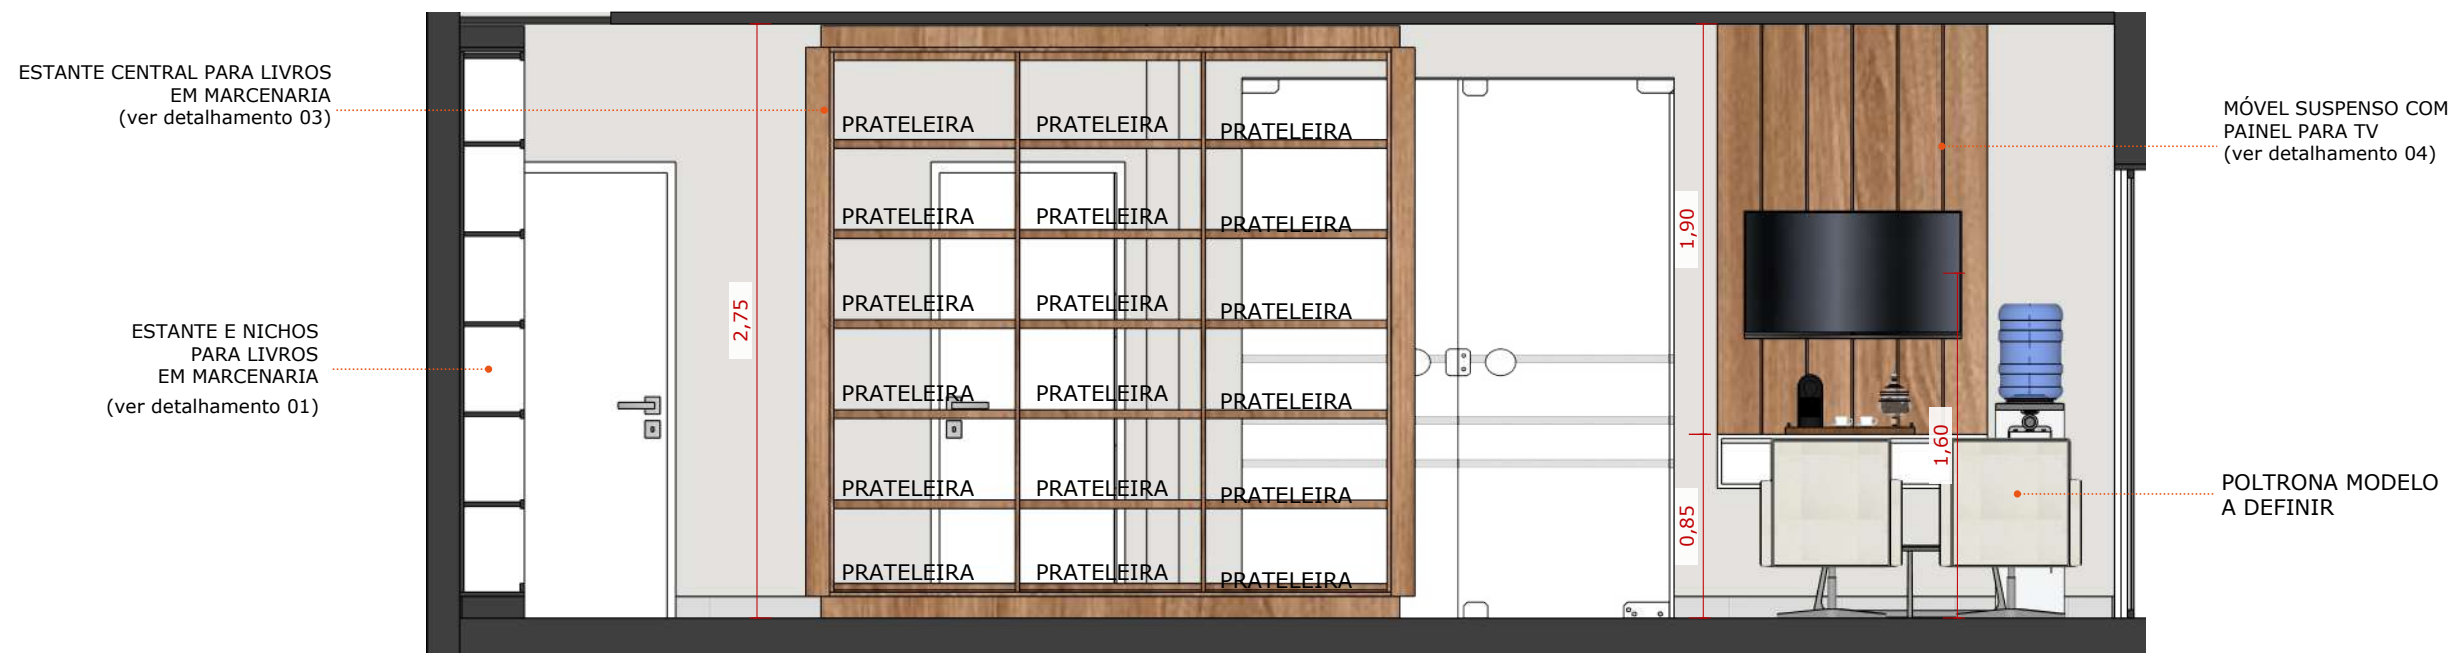


VISTA CC
ESC.: 1/35

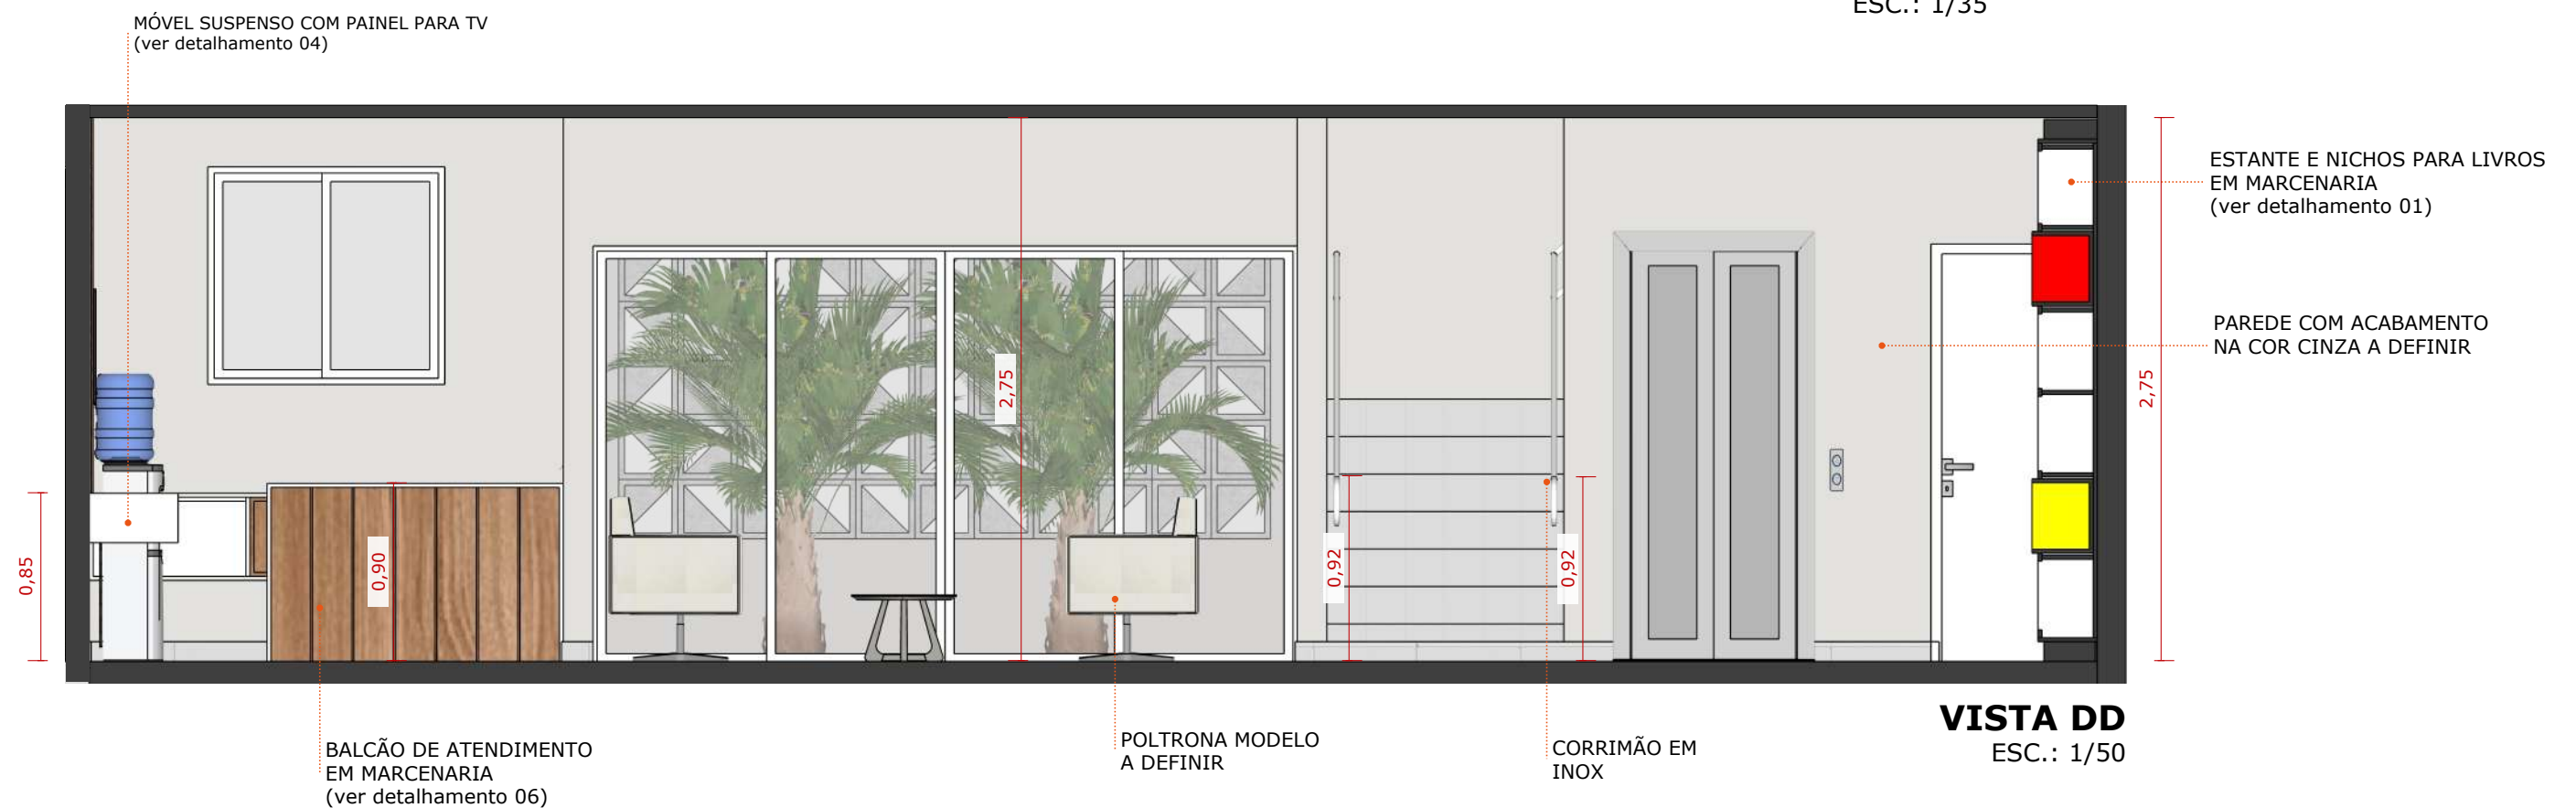


VISTA DD
ESC.: 1/50

OBS.: Conferir todas as medidas no local


DETALHAMENTO 01

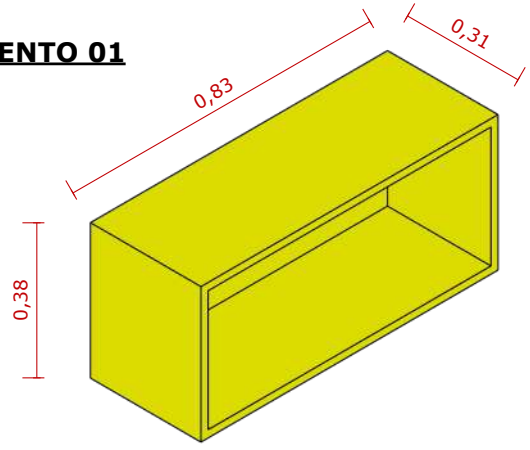


PERSPECTIVA NICHOS -
DETALHE A
ESC.: 1/15

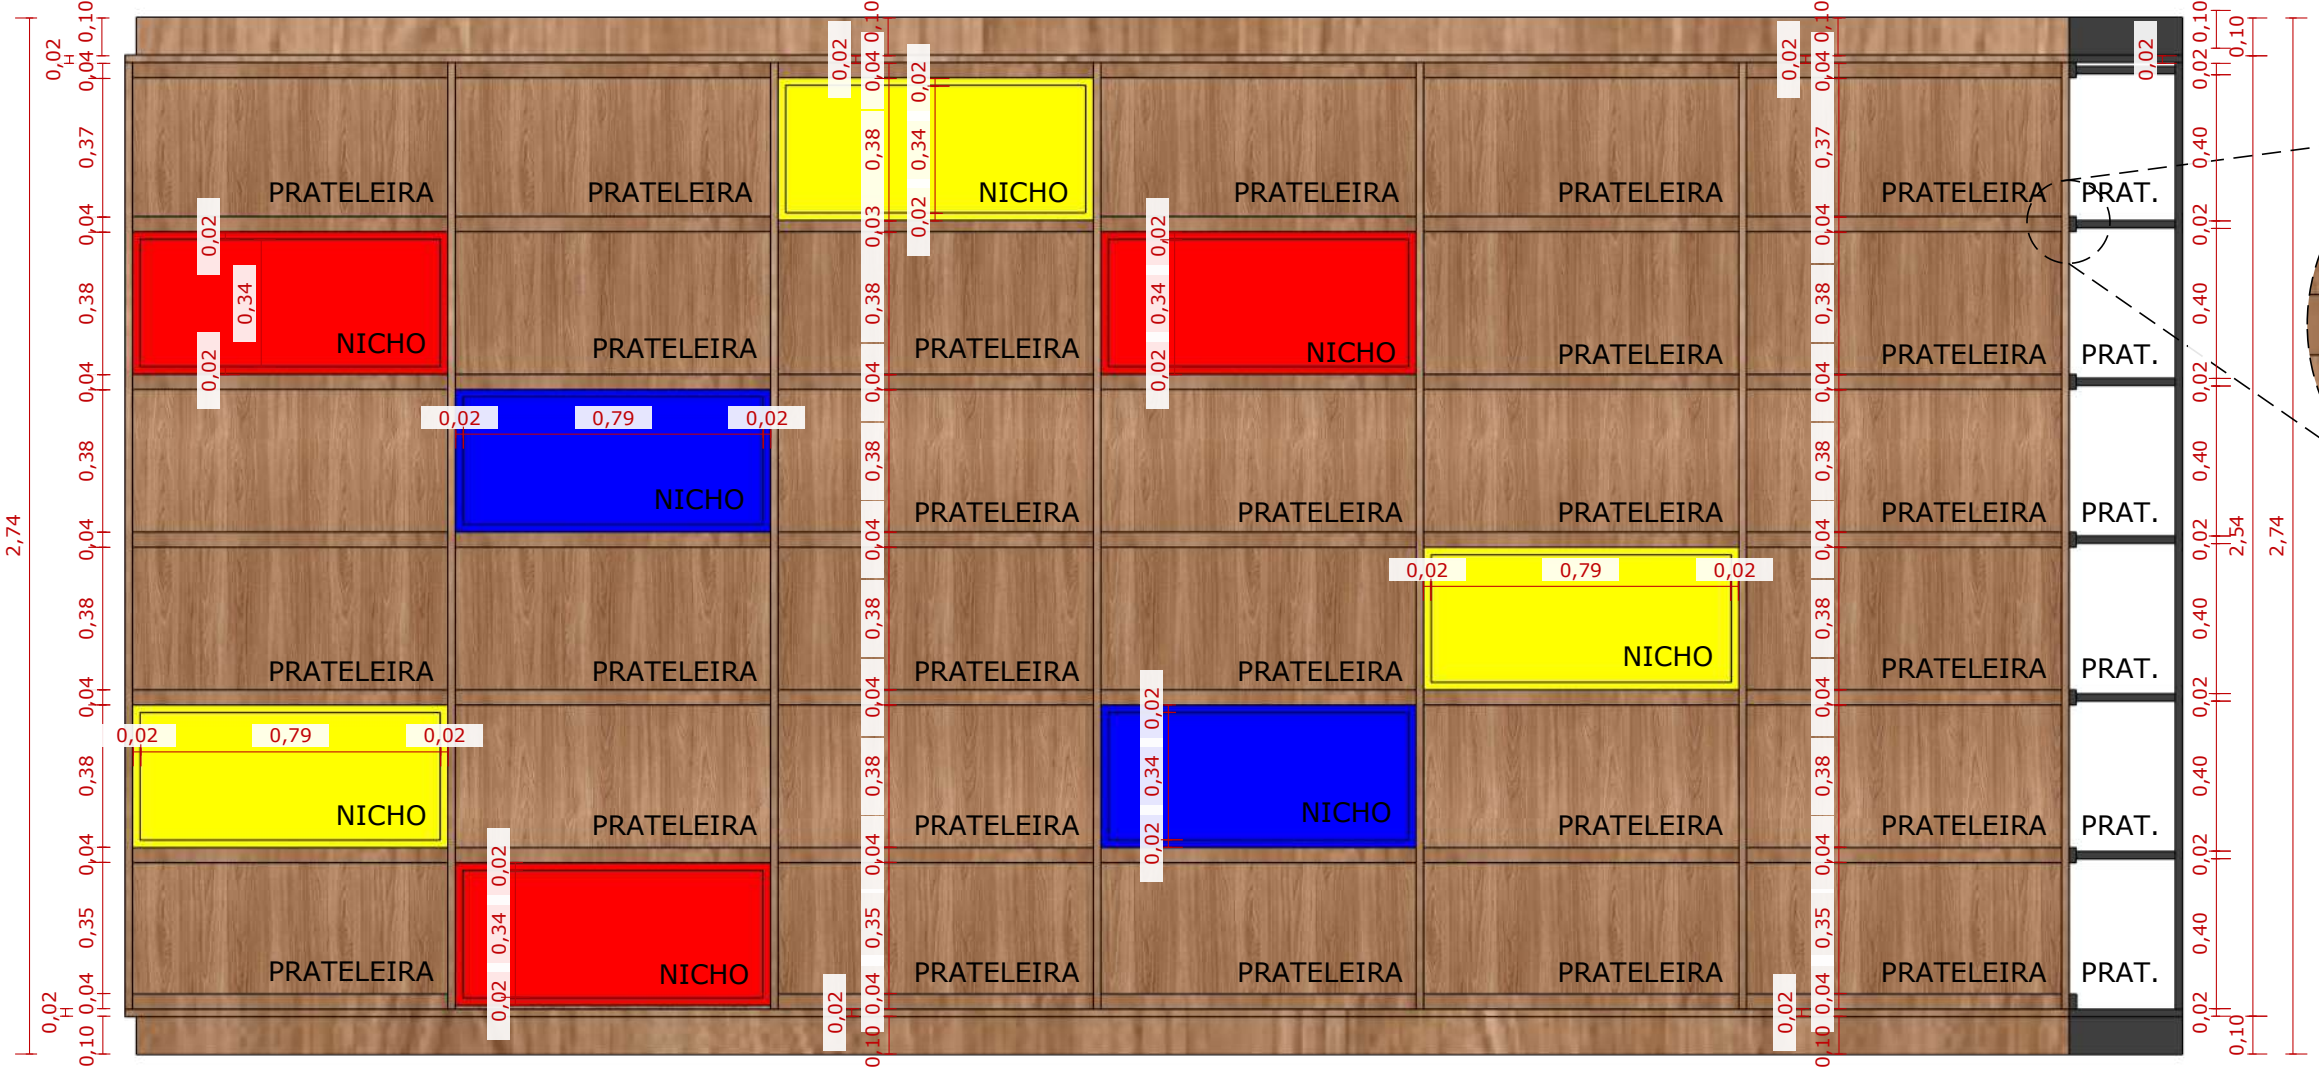

VISTA FRONTAL
ESC.: 1/20

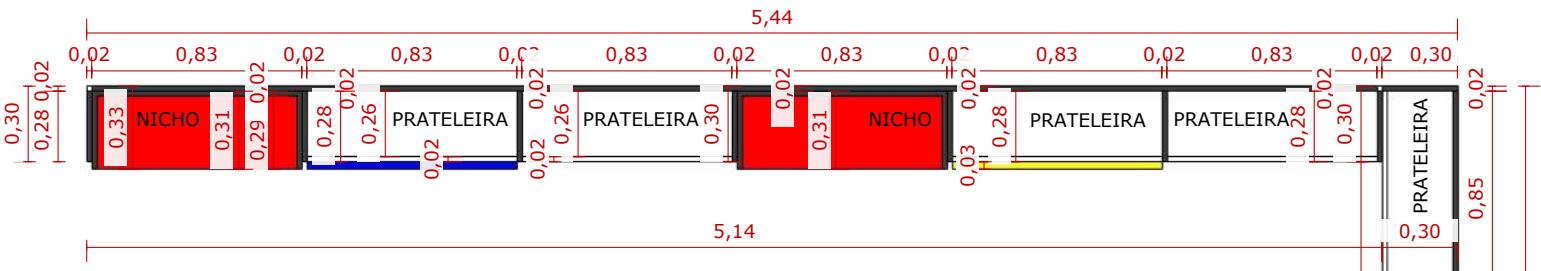

VISTA SUPERIOR
ESC.: 1/30

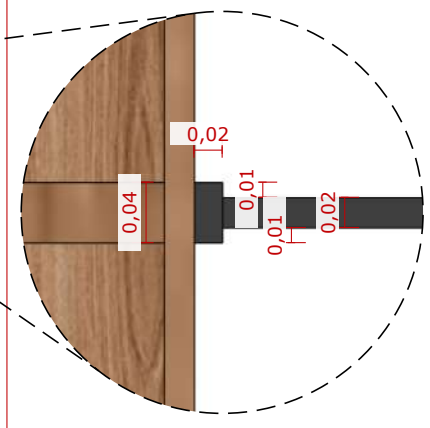


DETALHE B
ESC.: 1/5

OBS.: Conferir todas as medidas no local

DETALHAMENTO 01




VISTA FRONTAL
ESC.: 1/20

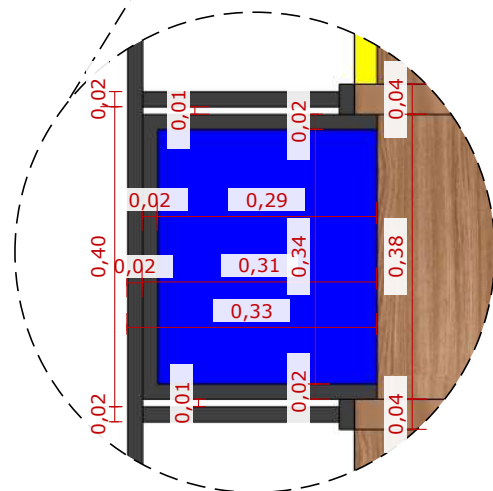

DETALHE C
ESC.: 1/10


OBS.: Conferir todas as medidas no local

DETALHAMENTO 02

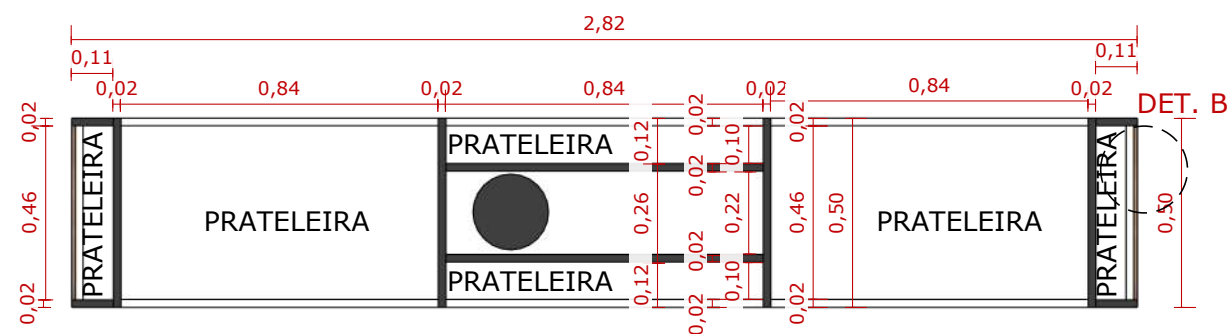


VISTA SUPERIOR
ESC.: 1/20


DETALHAMENTO 03

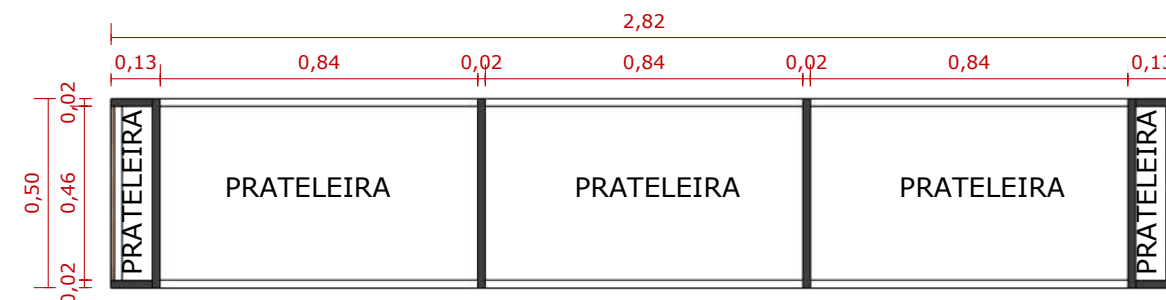


VISTA SUPERIOR
ESC.: 1/20

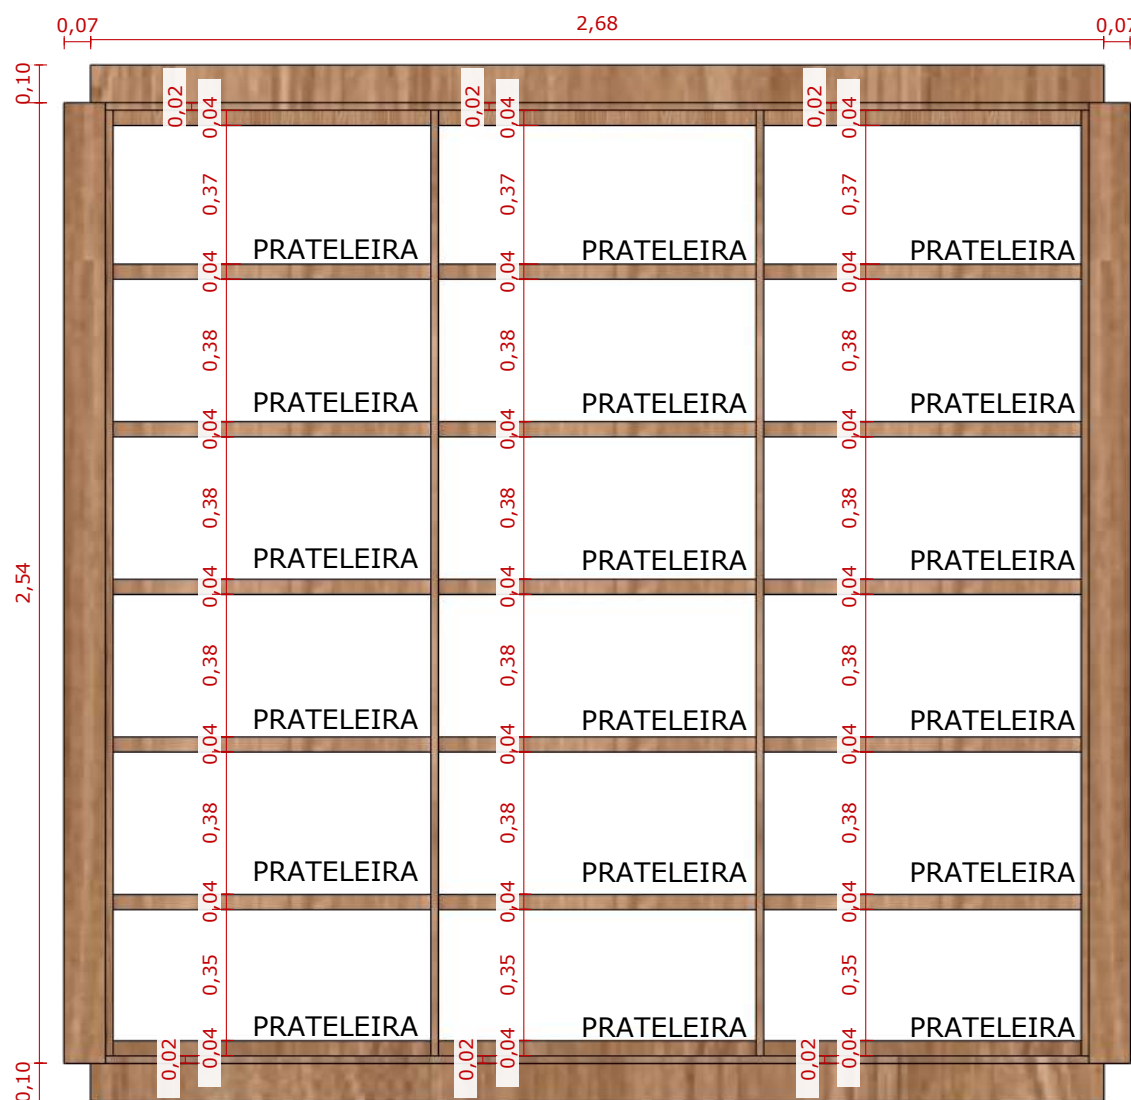

VISTA FRONTAL
ESC.: 1/20

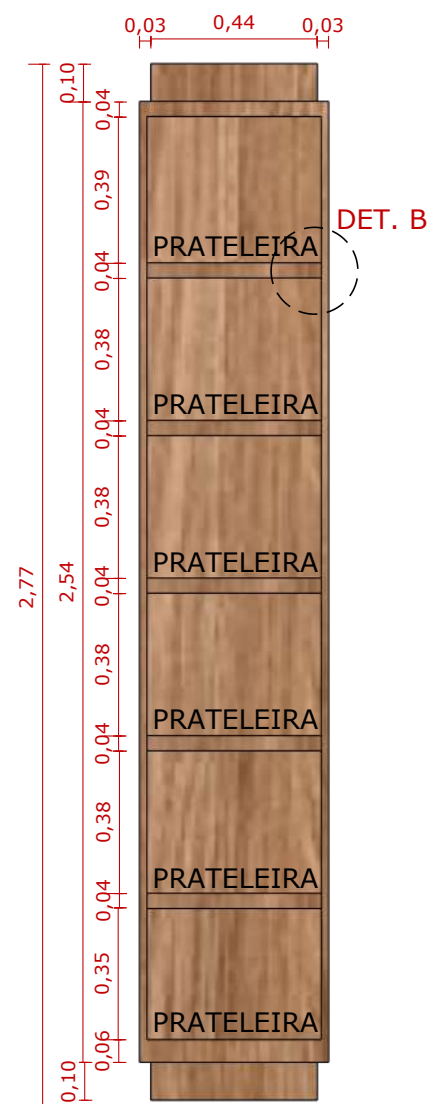


VISTA LATERAL DE
AMBOS
ESC.: 1/20

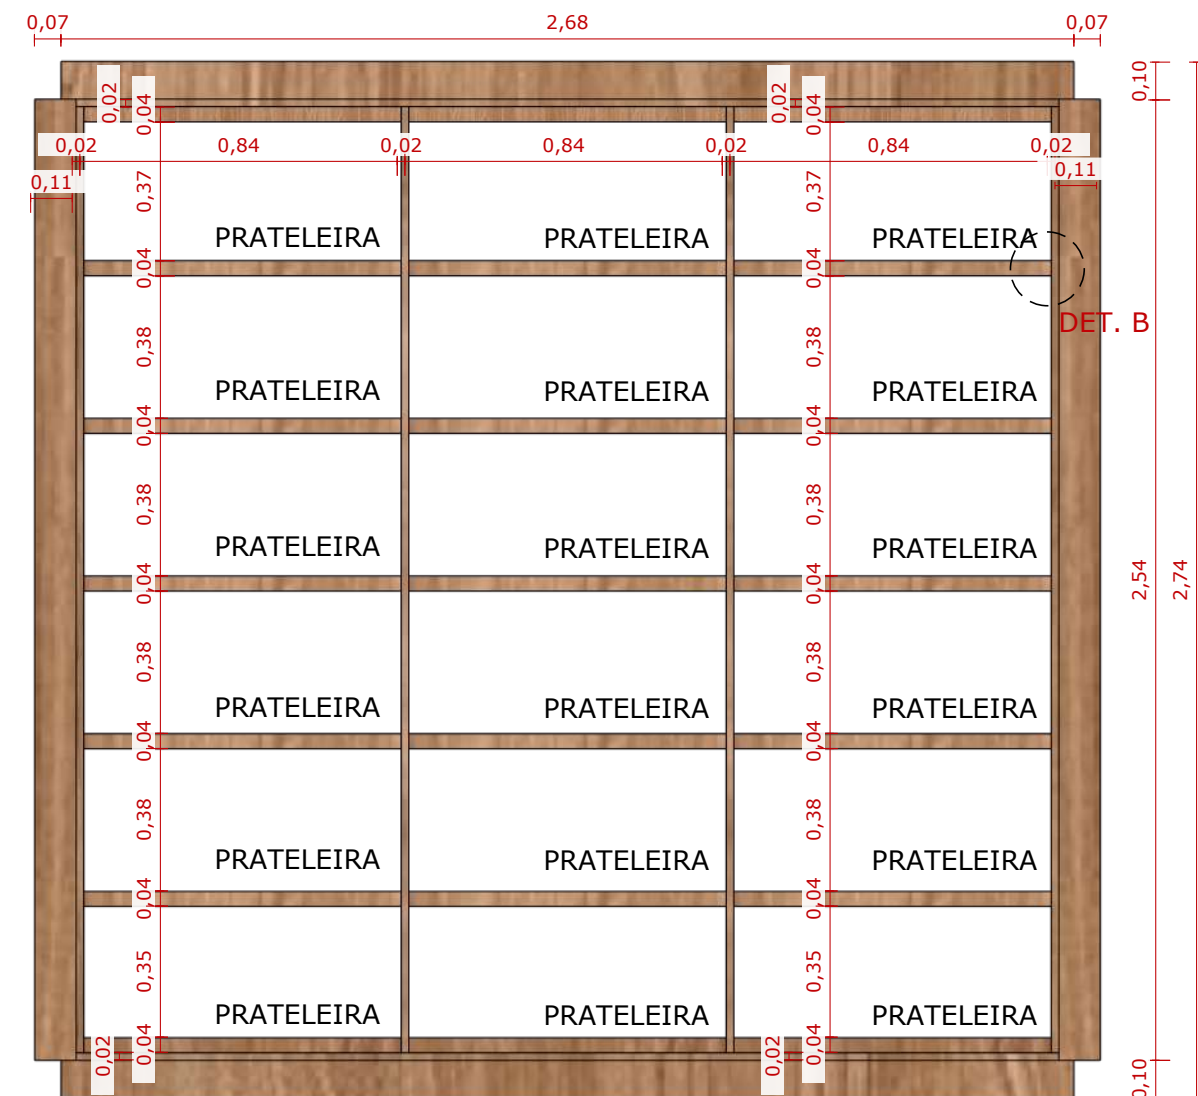


VISTA FRONTAL
ESC.: 1/20

OBS.: Conferir todas as medidas no local

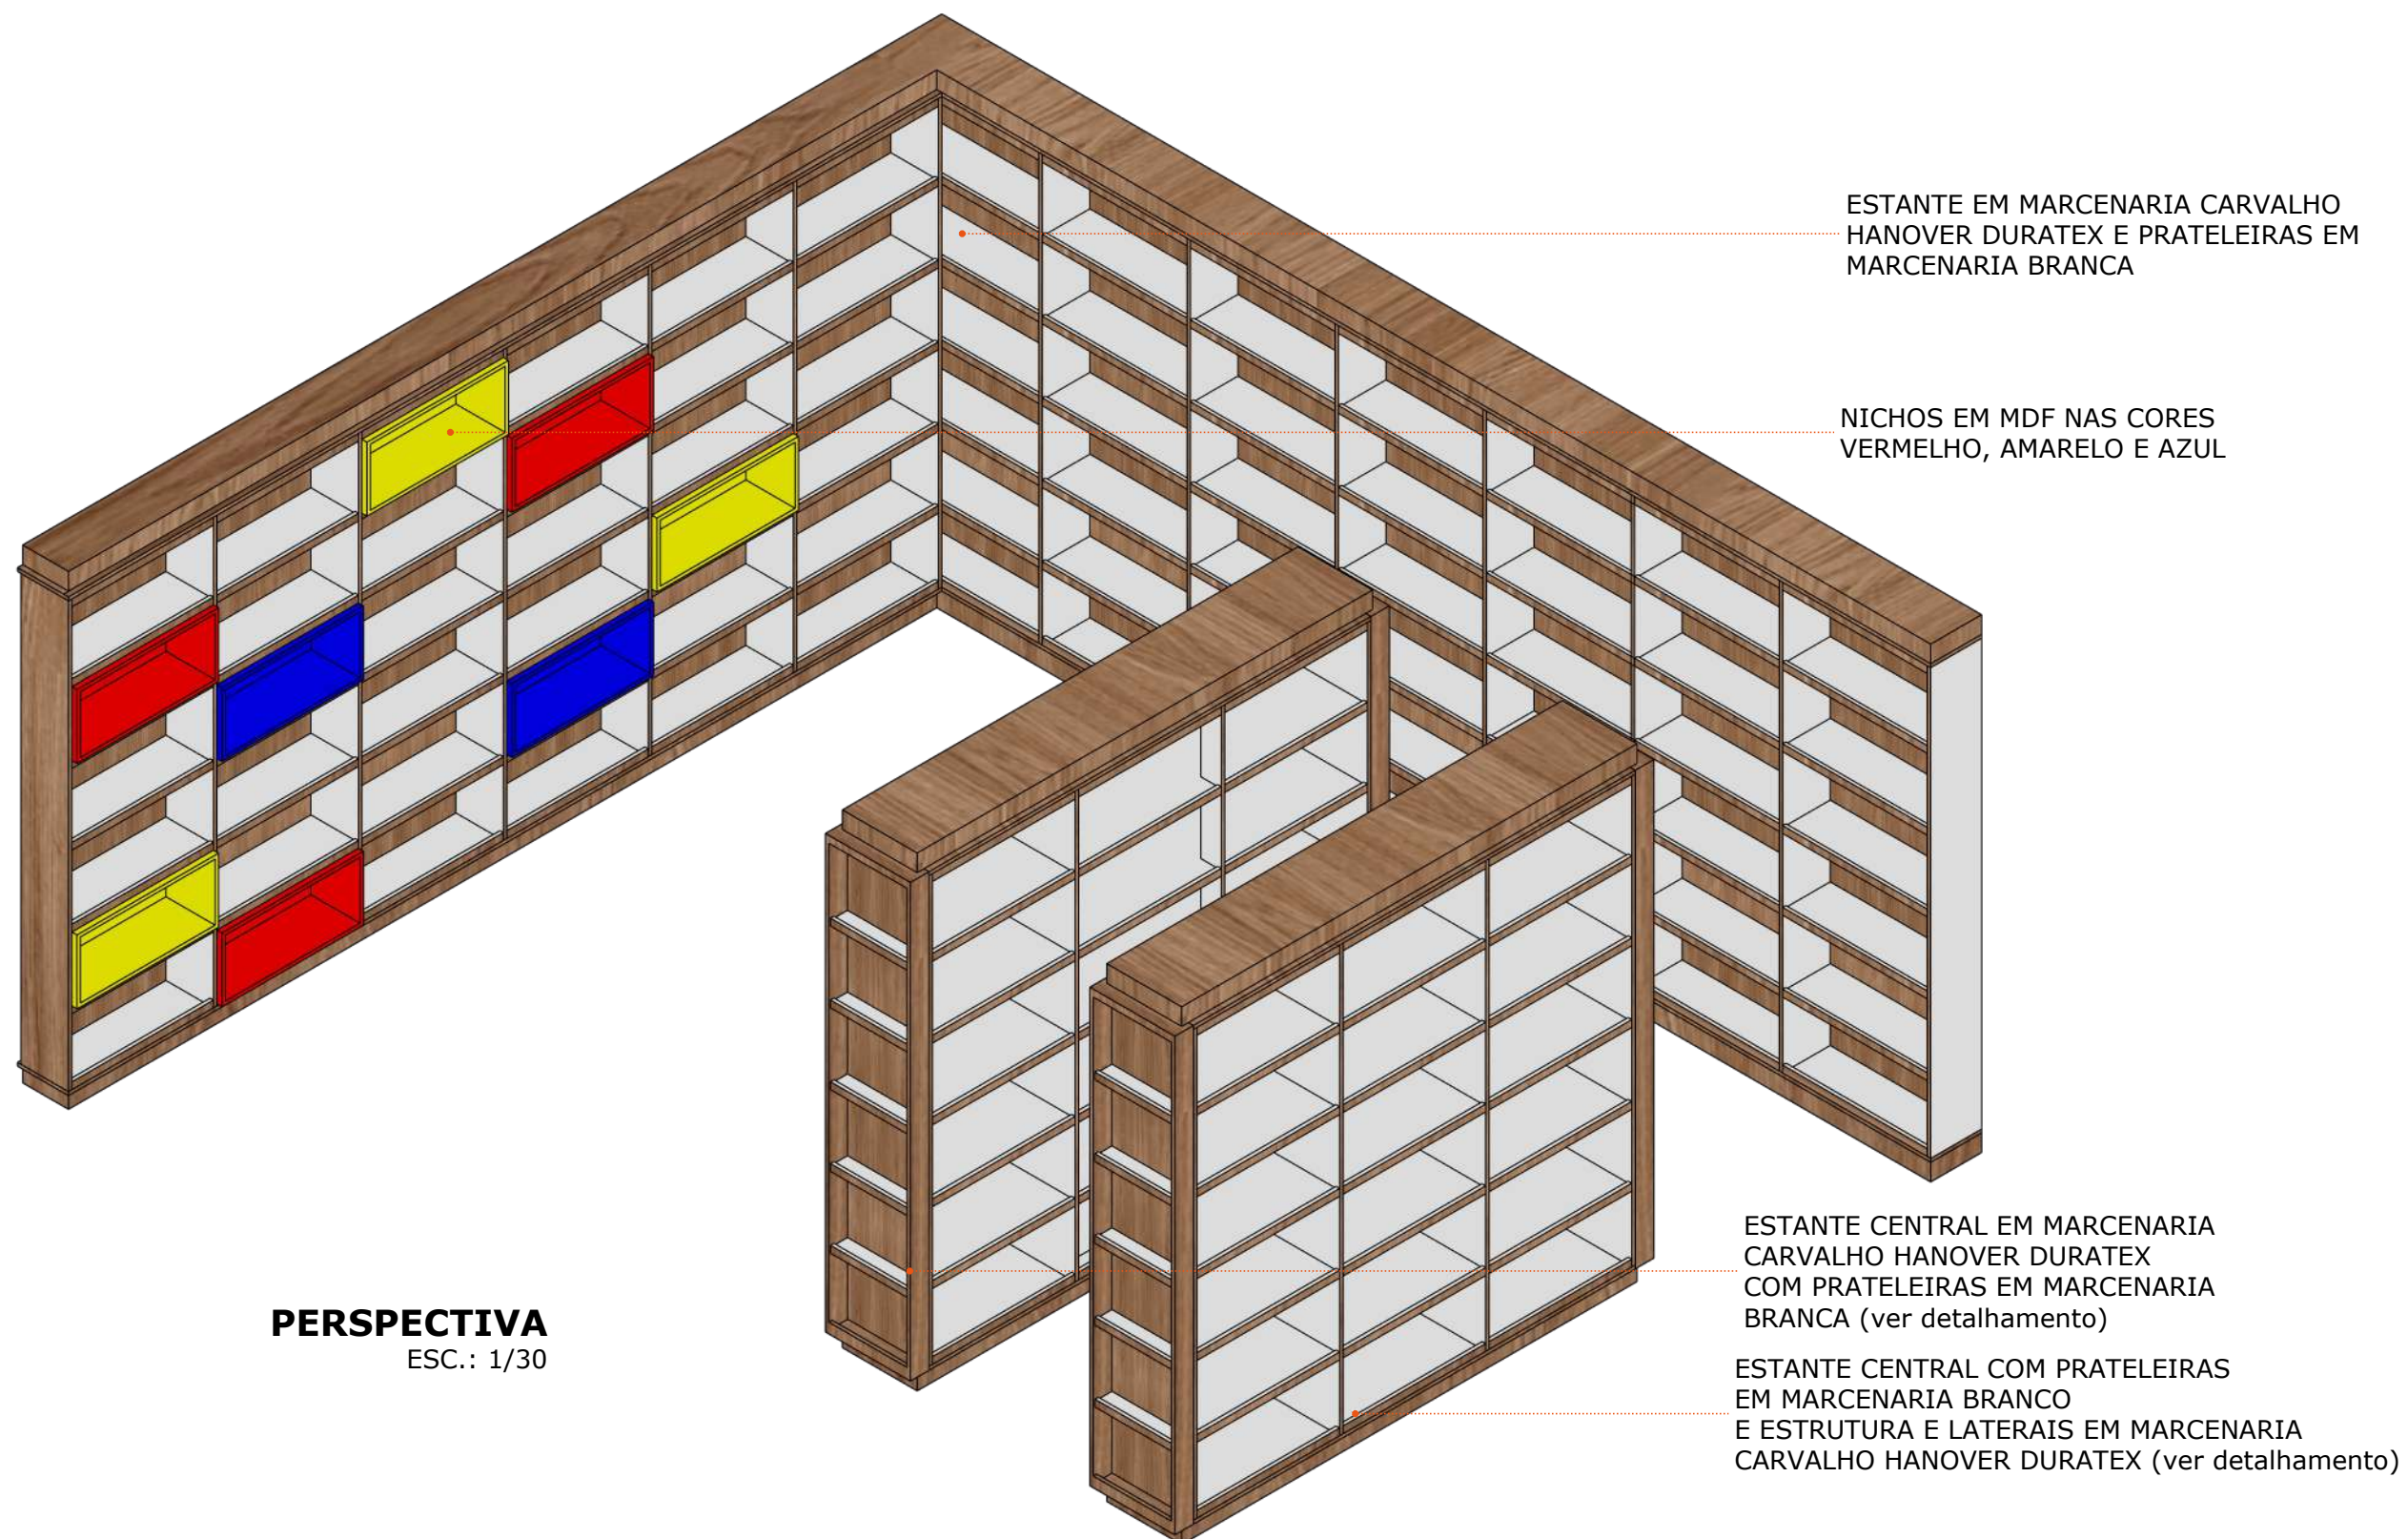

DETALHAMENTO 04

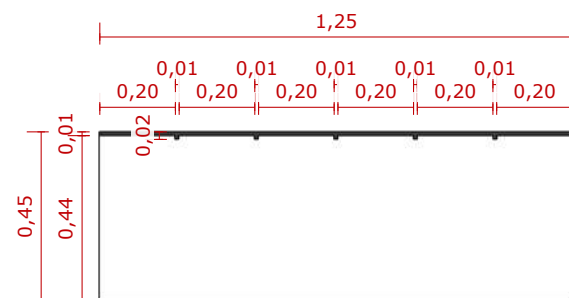


VISTA SUPERIOR

ESC.: 1/20


PAINEL PARA TV COM RIPAS
EM MDF CARVALHO HANOVER
DURATEX

MÓVEL SUSPENSO COM
DUAS PORTAS BASCULANTES
E PUXADORES TIPO CAVA
DA PRÓPRIA MARCENARIA

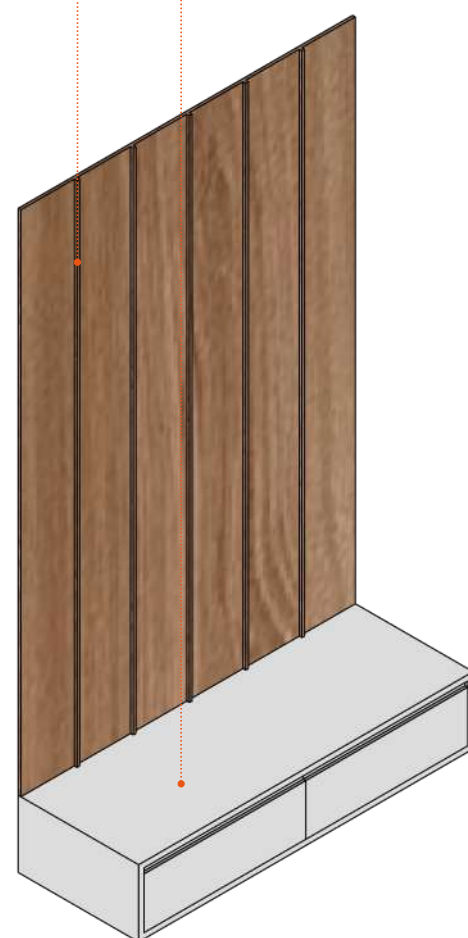

PERSPECTIVA


ESC.: 1/20

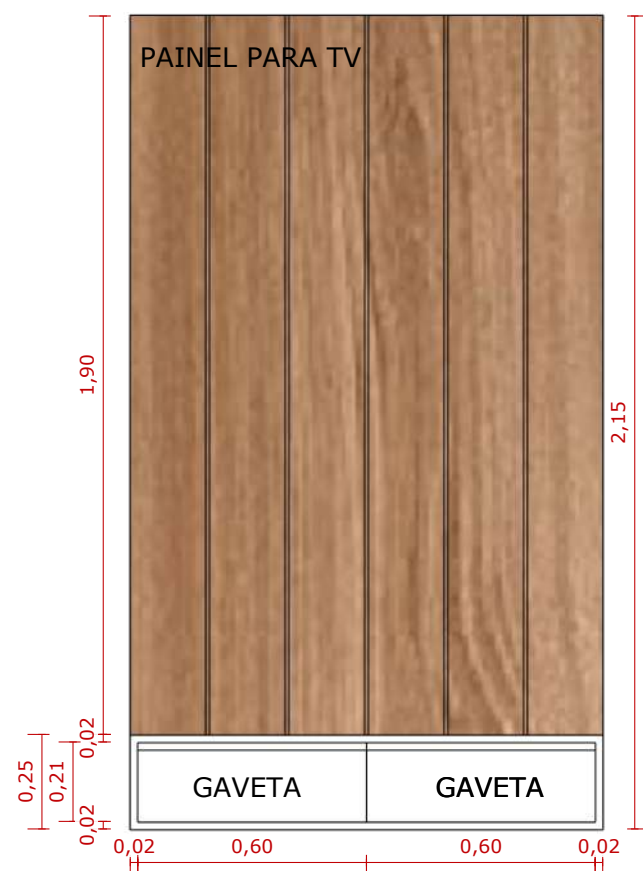

VISTA FRONTAL


ESC.: 1/20

DETALHAMENTO 05

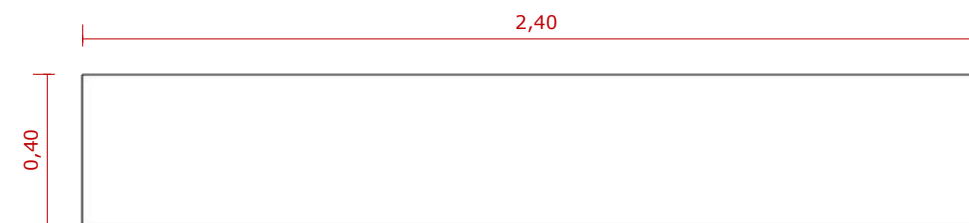


VISTA SUPERIOR

ESC.: 1/20

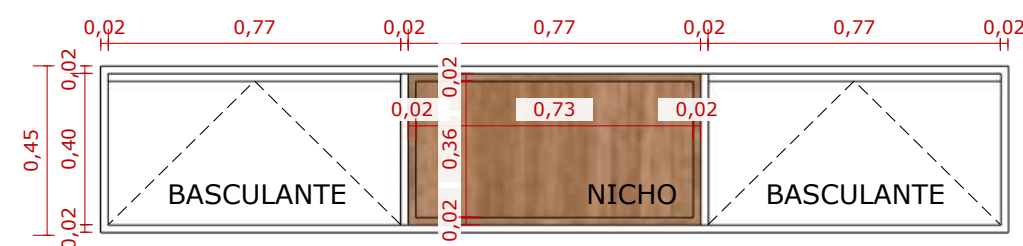

VISTA FRONTAL

ESC.: 1/20

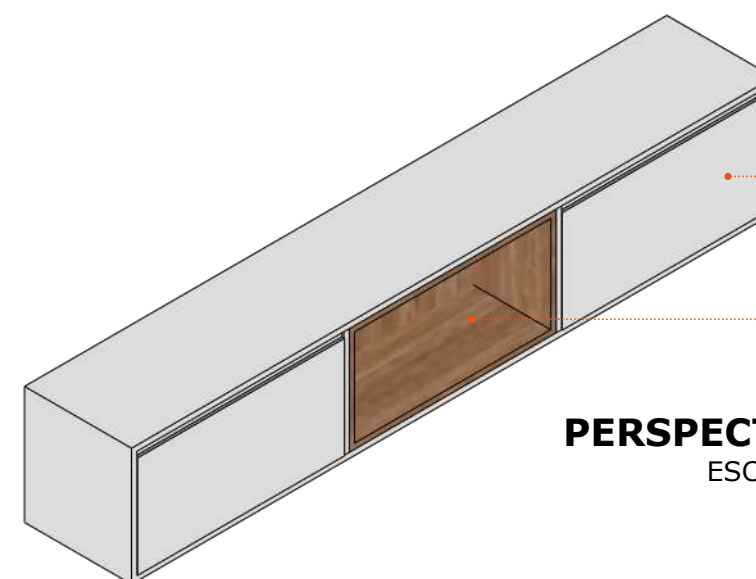

MÓVEL SUSPENSO EM MDF
BRANCO COM
DUAS PORTAS BASCULANTES
E PUXADORES TIPO CAVA
DA PRÓPRIA MARCENARIA


NICHO CENTRAL EM MDF
CARVALHO HANOVER
DURATEX

PERSPECTIVA


ESC.: 1/20

OBS.: Conferir todas as medidas no local


DETALHAMENTO 06

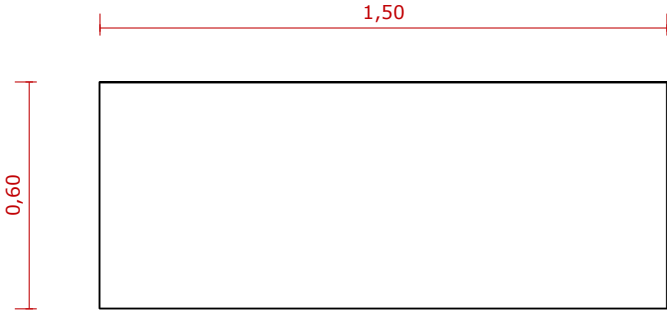


VISTA SUPERIOR
ESC.: 1/20

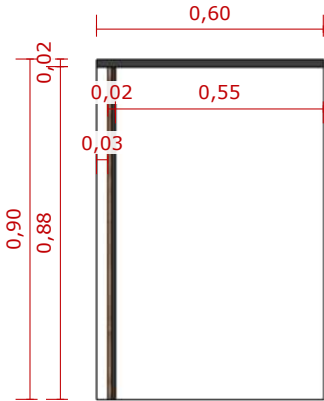

CORTE LATERAL
ESC.: 1/20

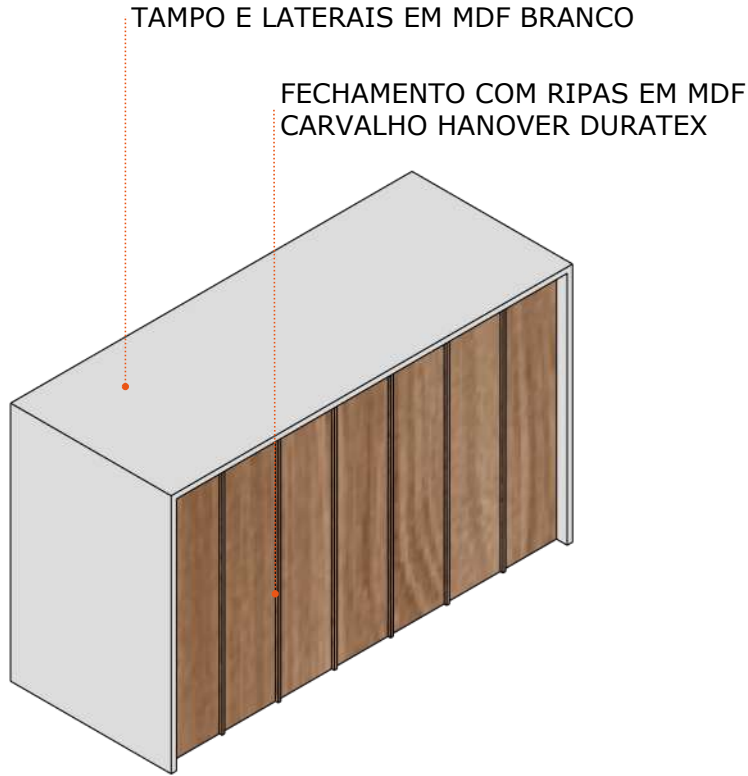


PERSPECTIVA FRONTAL
ESC.: 1/20

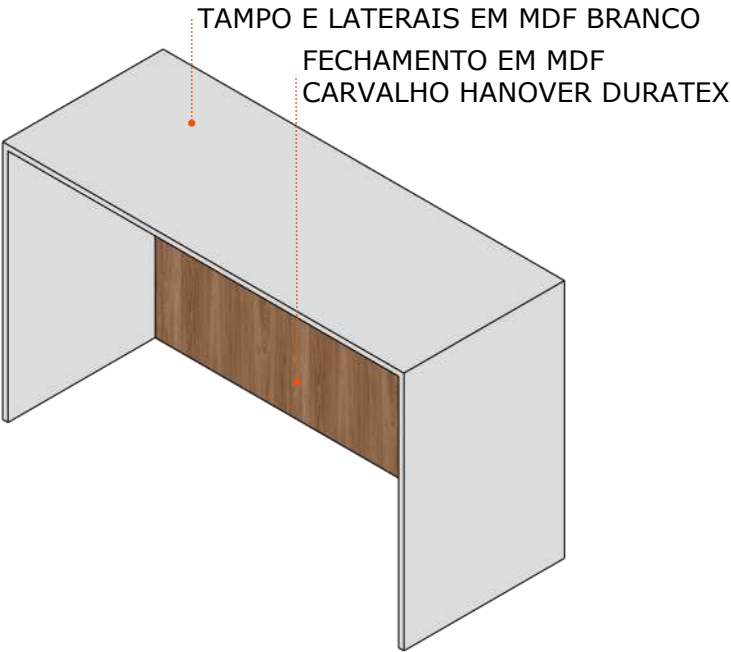


PERSPECTIVA POSTERIOR
ESC.: 1/20

OBS.: Conferir todas as medidas no local

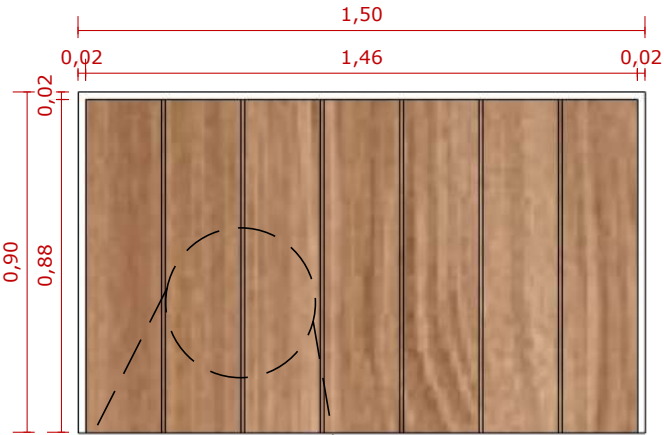

VISTA FRONTAL
ESC.: 1/20

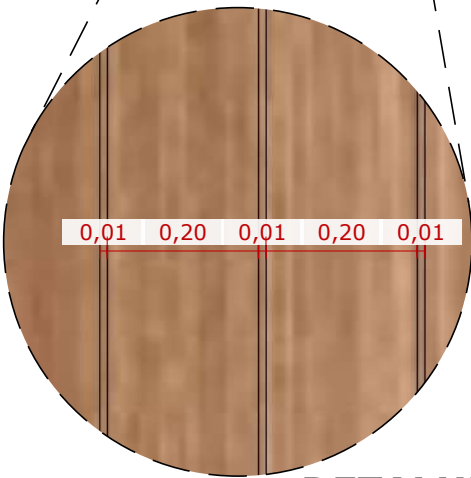

DETALHE D
ESC.: 1/10

VISTA POSTERIOR
ESC.: 1/20

